



某倉庫付事務所 新築工事

〇〇〇 一級建築士事務所

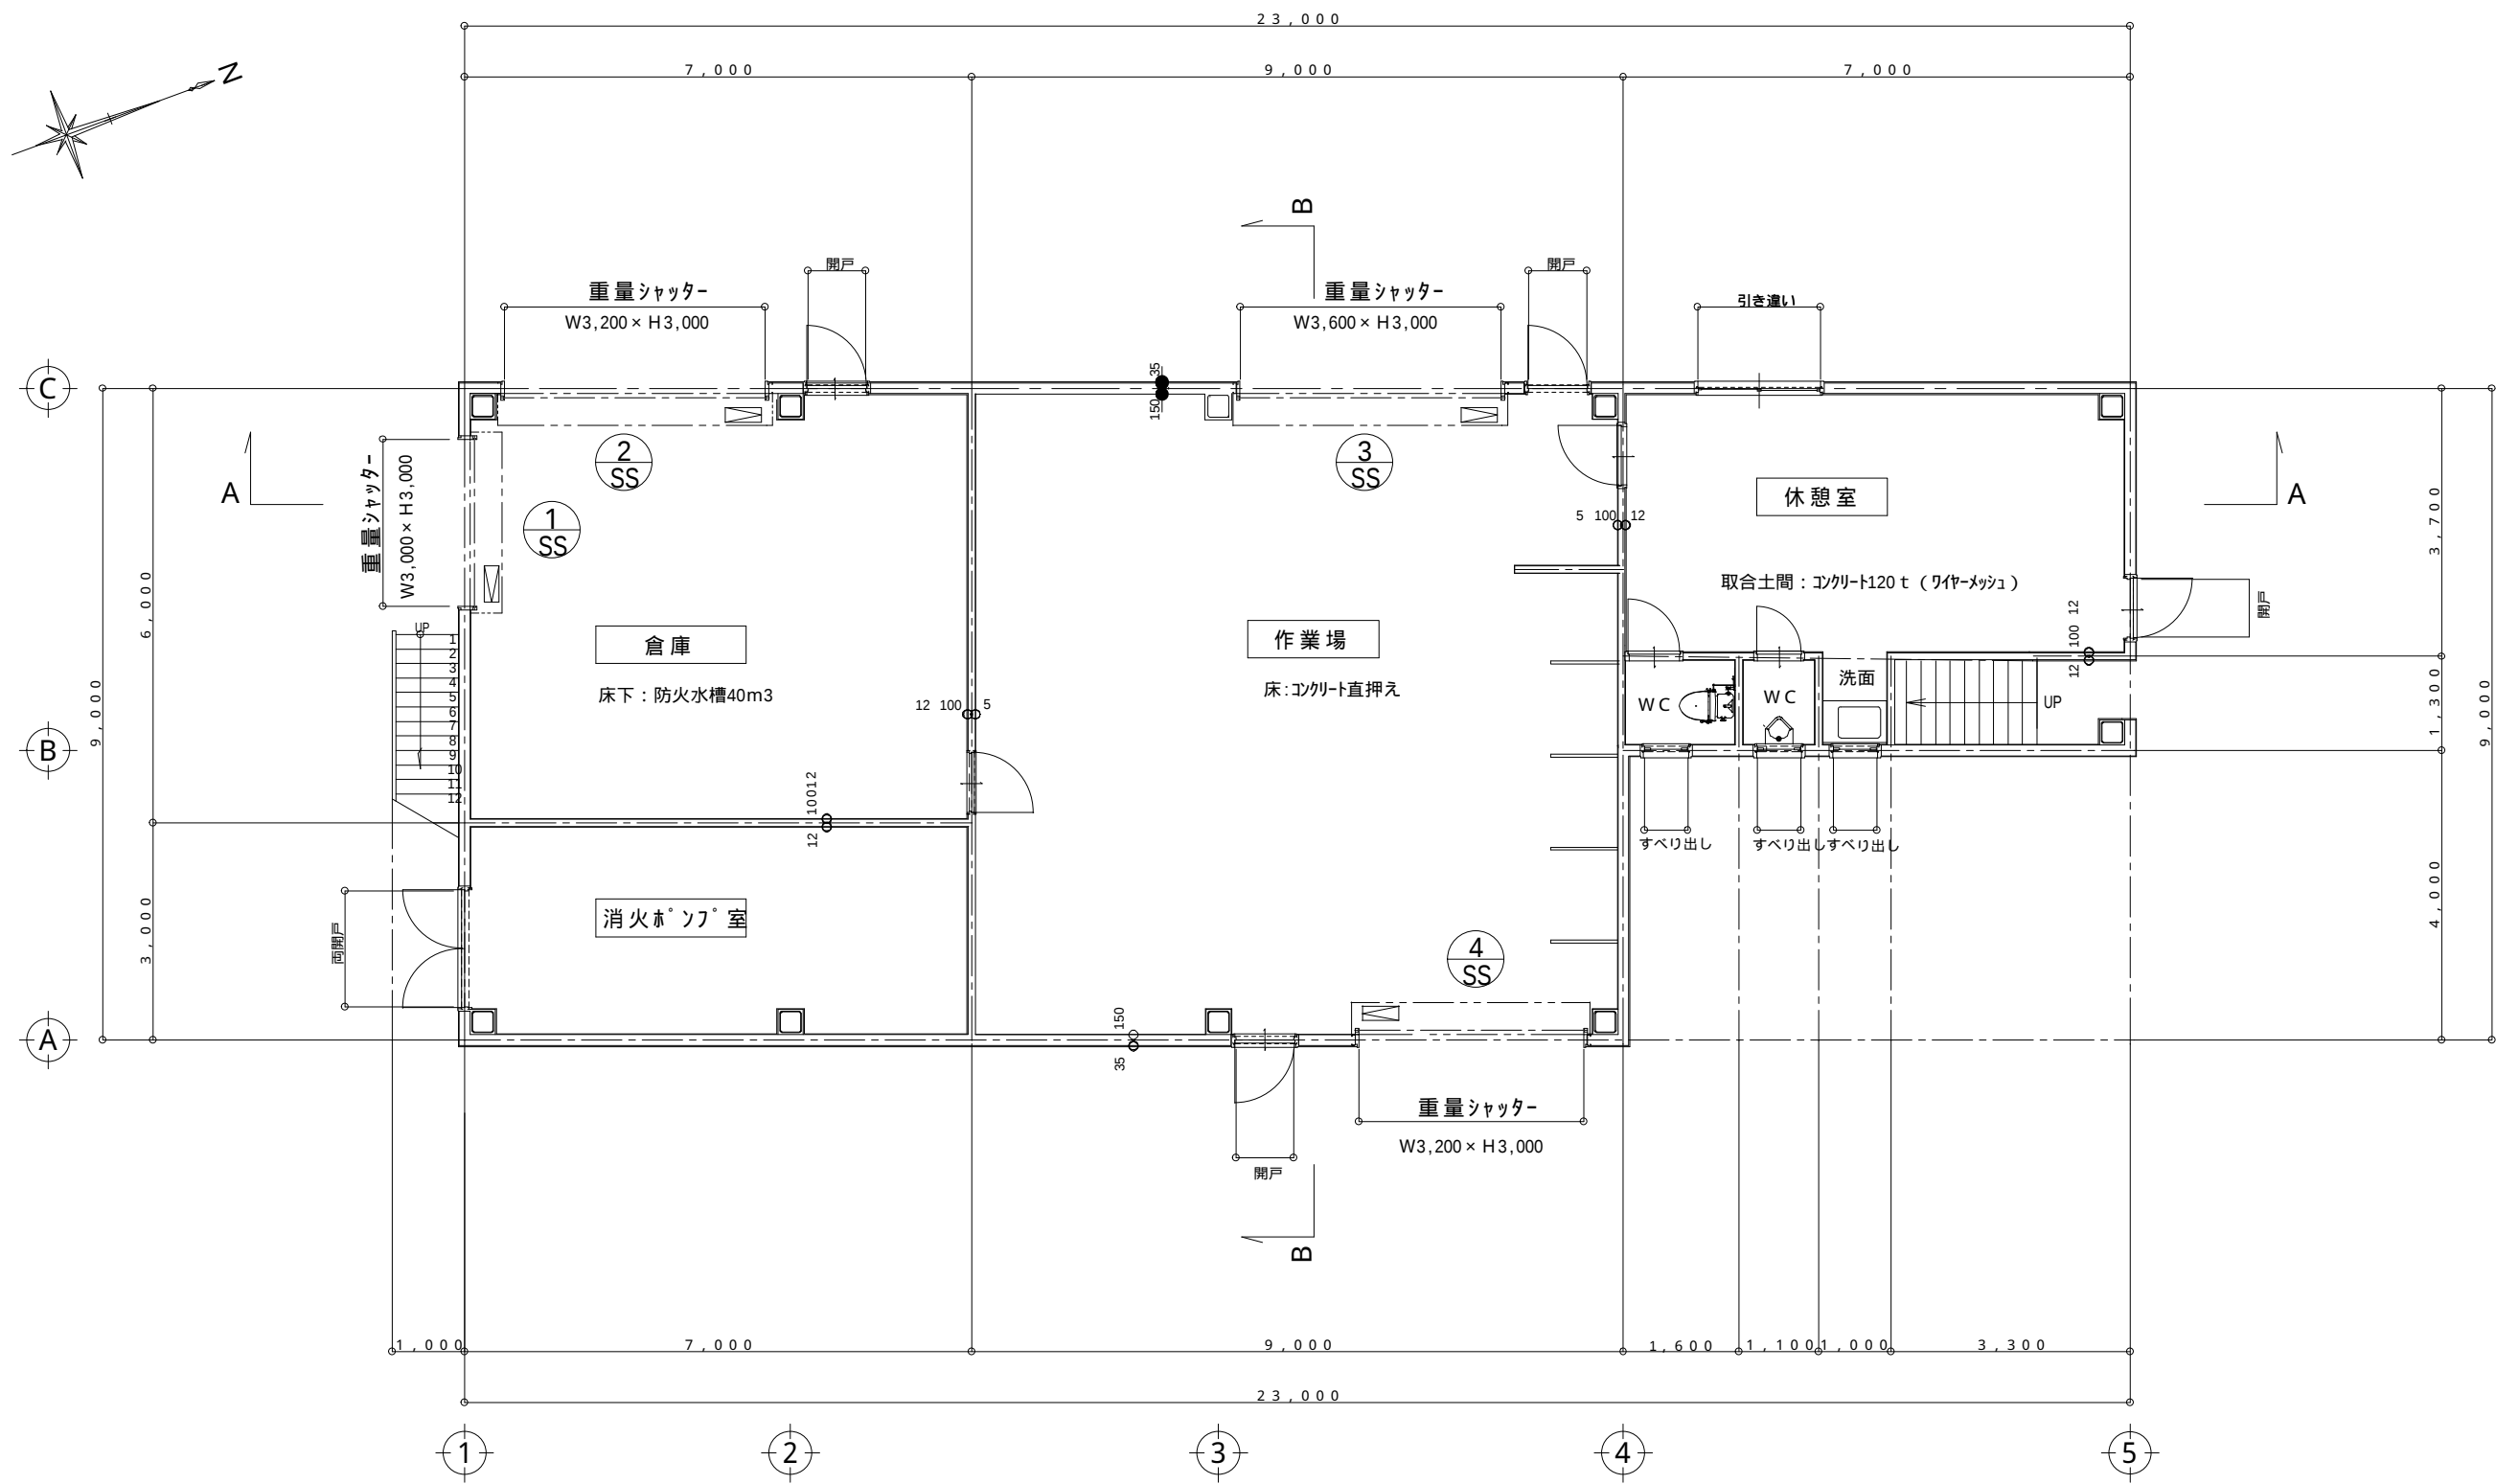


1 階平面図


		工事名称	某倉庫付事務所 新築工事	縮 尺	設 計	検 図	承認印	図面番号
		図面名称	1 階平面図		製 図	担 当	承認年月日	

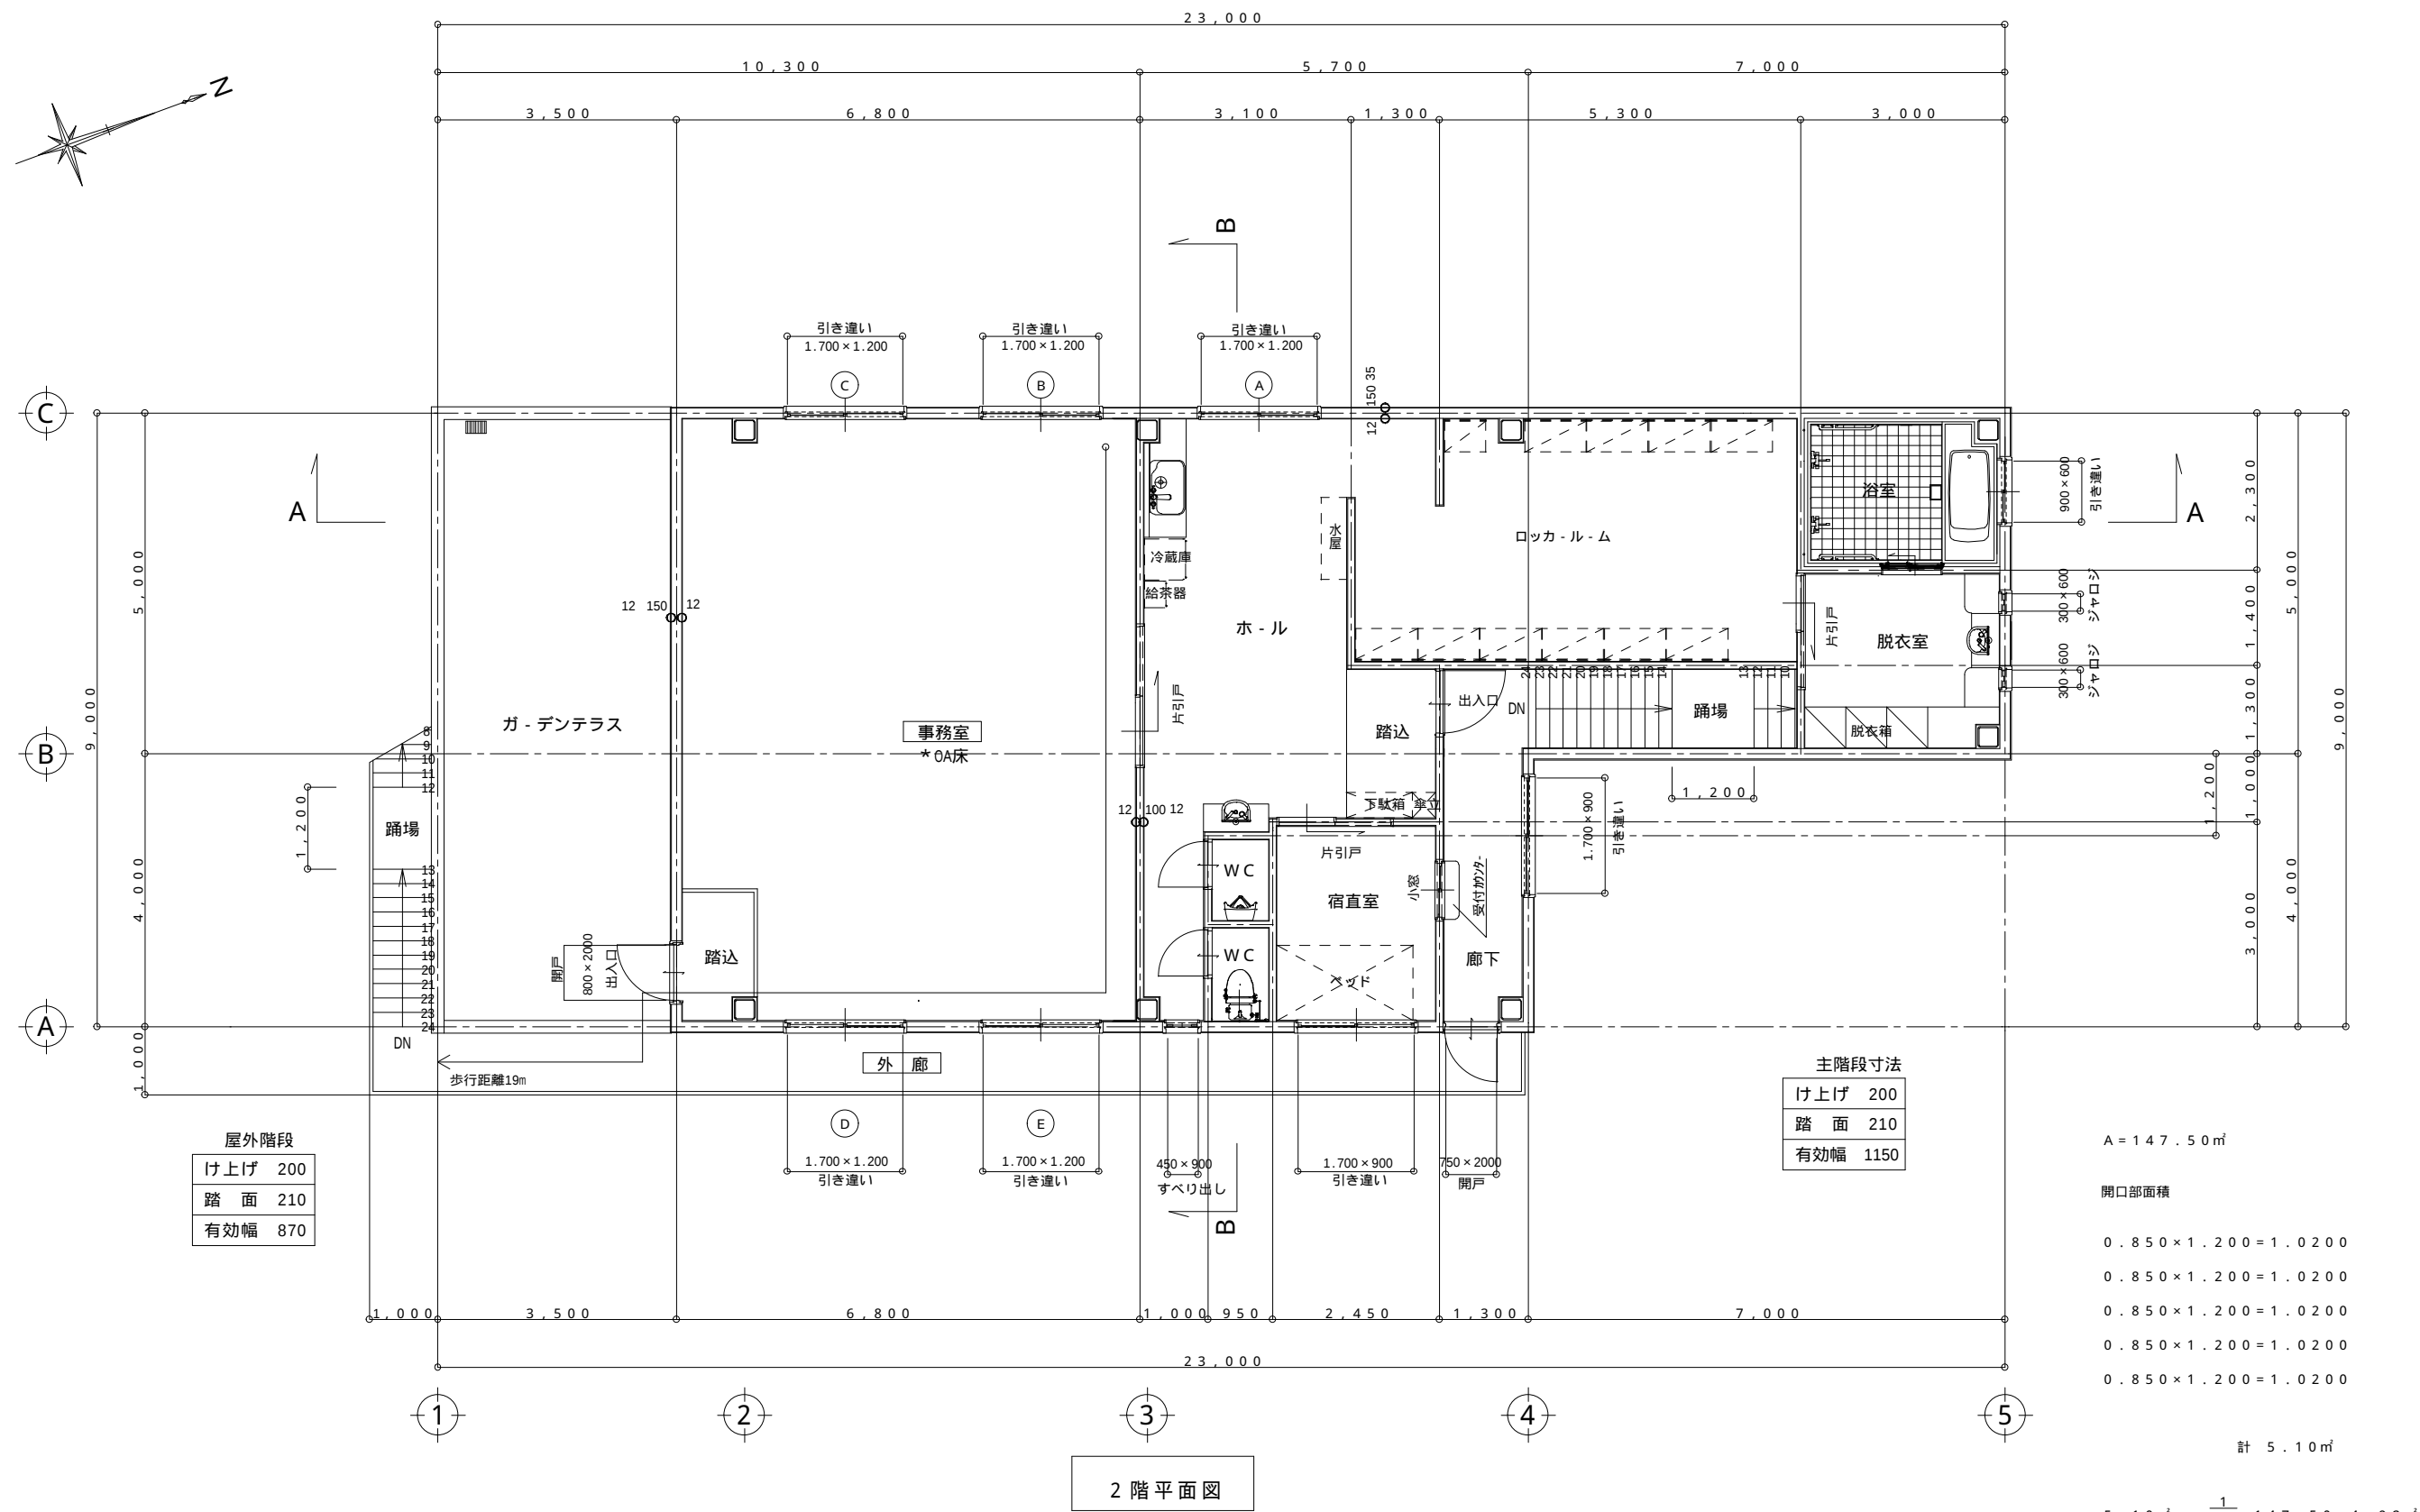

		工事名称	某倉庫付事務所 新築工事		設計	検 図	承認印	図面番号
		図面名称	2 階平面図	縮 尺	製 図	担 当	承認年月日	2

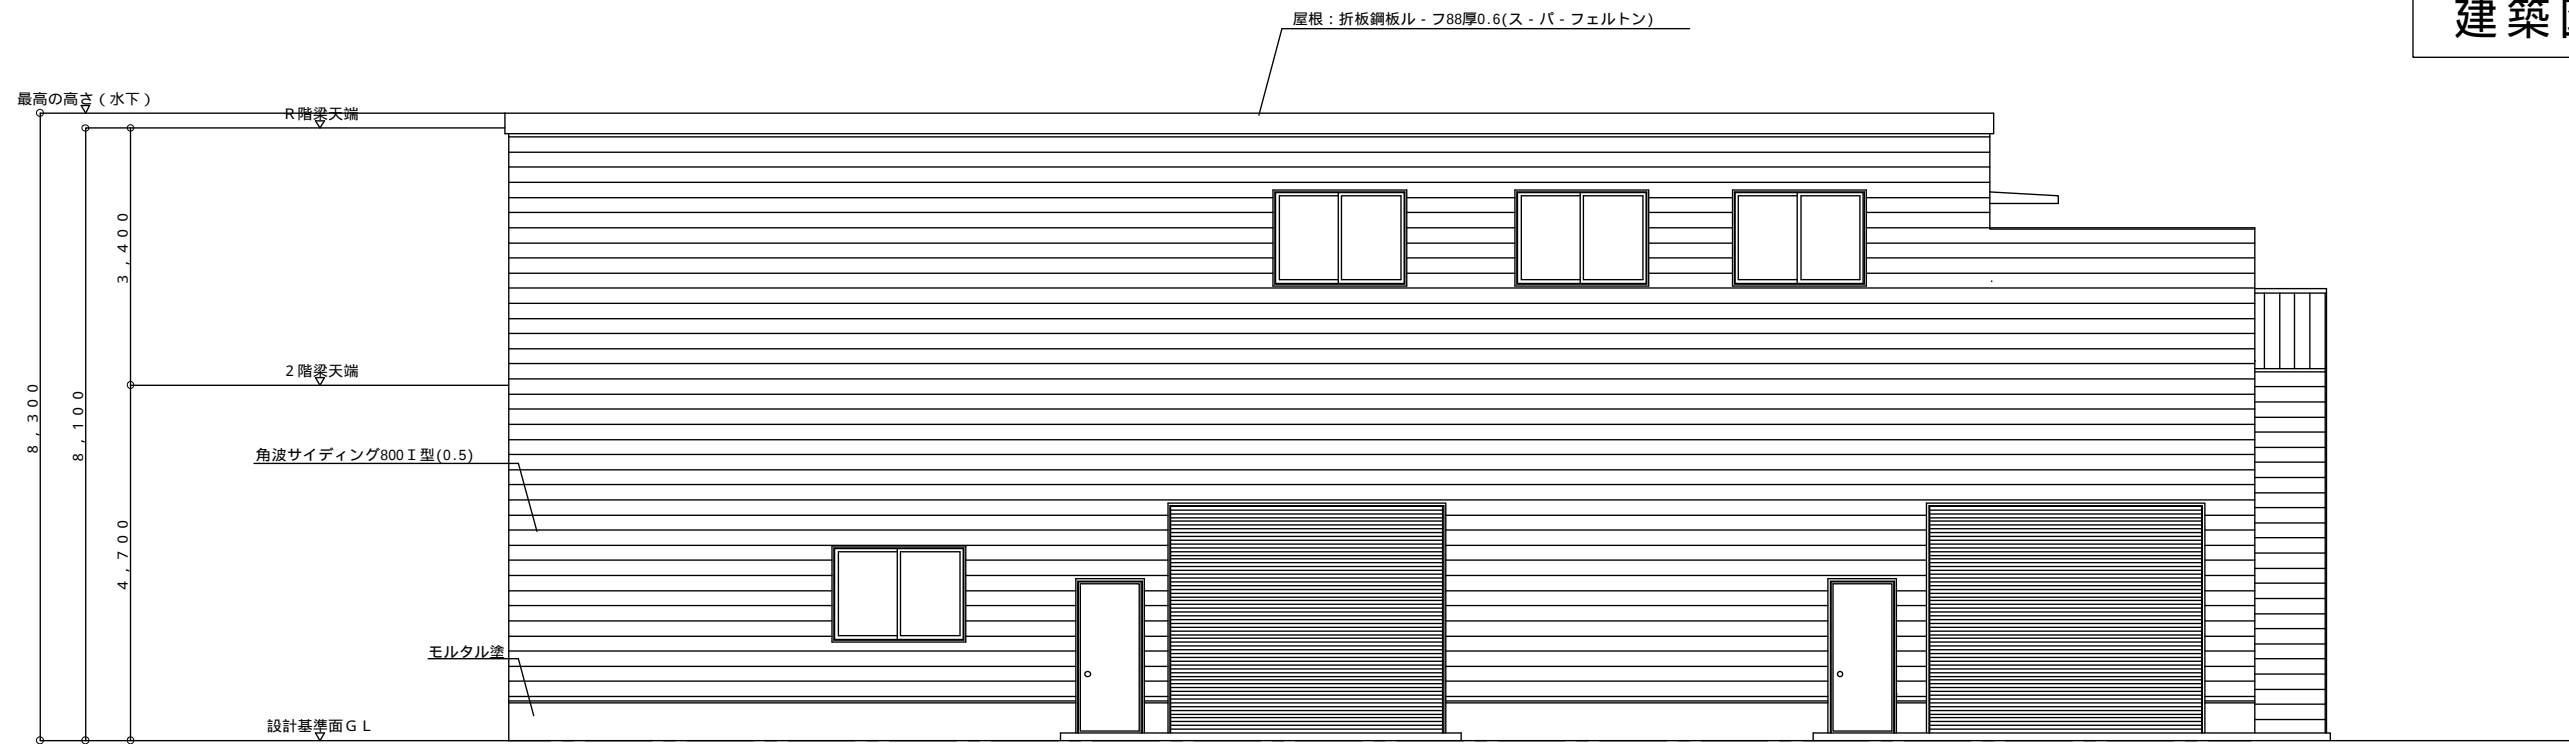


西側立面図

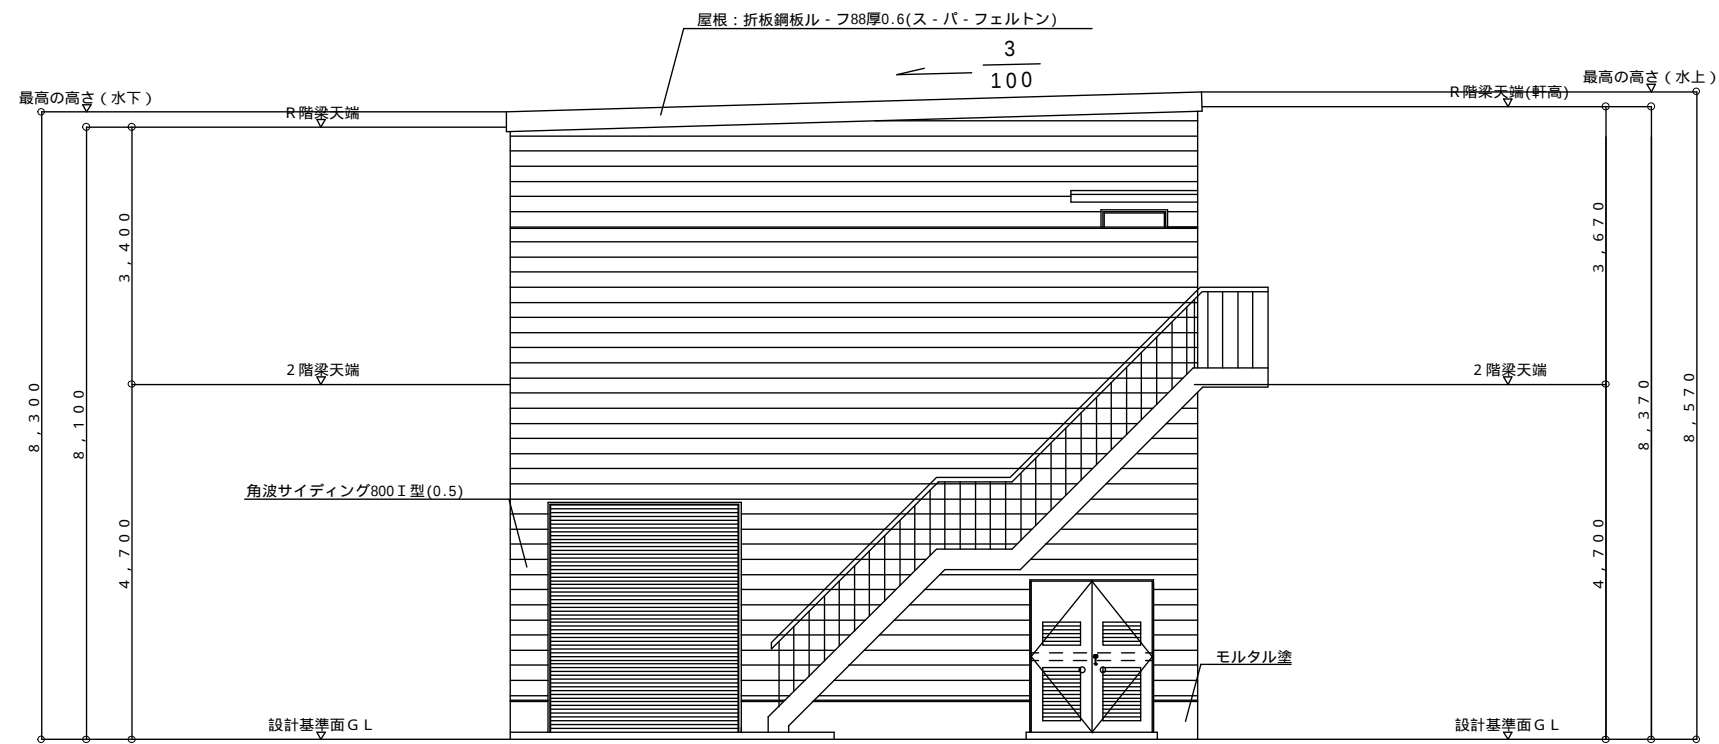

南側立面図

		工事名称	某倉庫付事務所 新築工事		設 計	検 図	承認印	図面番号
		図面名称	立面図	縮 尺	製 図	担 当	承認年月日	3

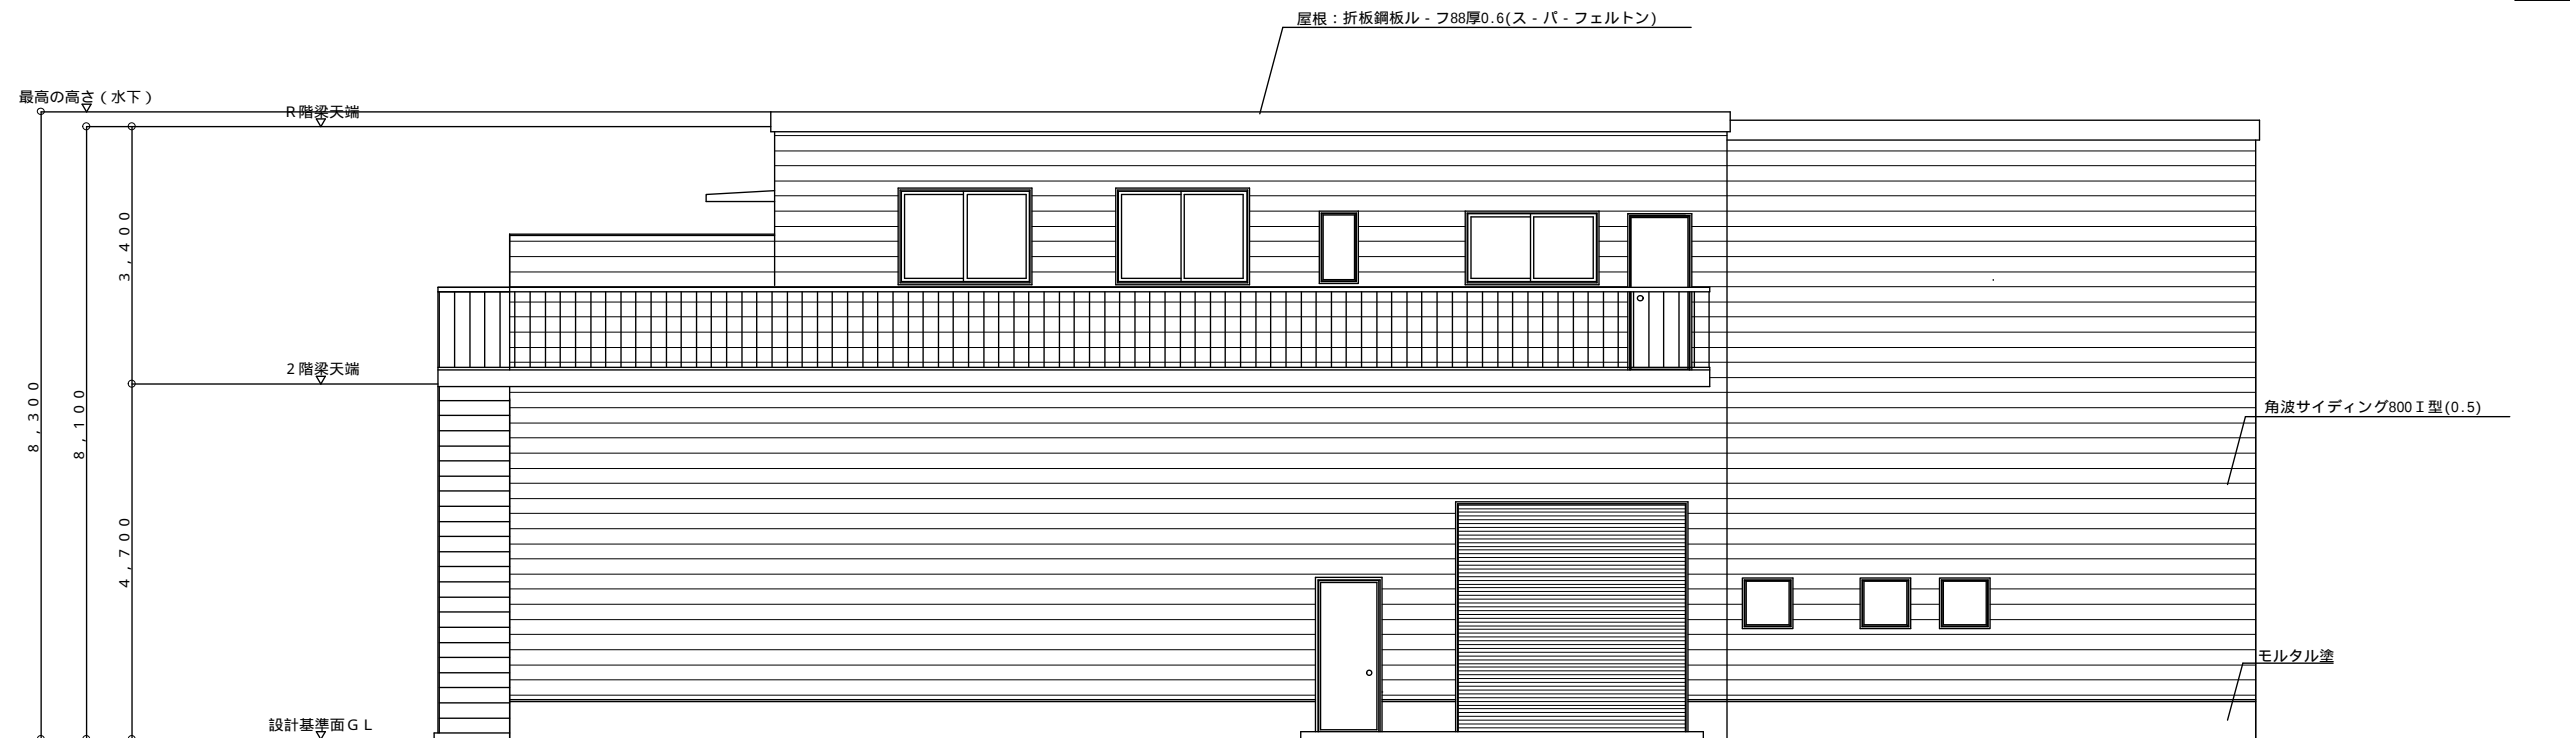


東側立面図



北側立面図

		工事名称	某倉庫付事務所 新築工事		設 計	検 図	承認印	図面番号
		図面名称	立面図	縮 尺	製 図	担 当	承認年月日	4


建築図

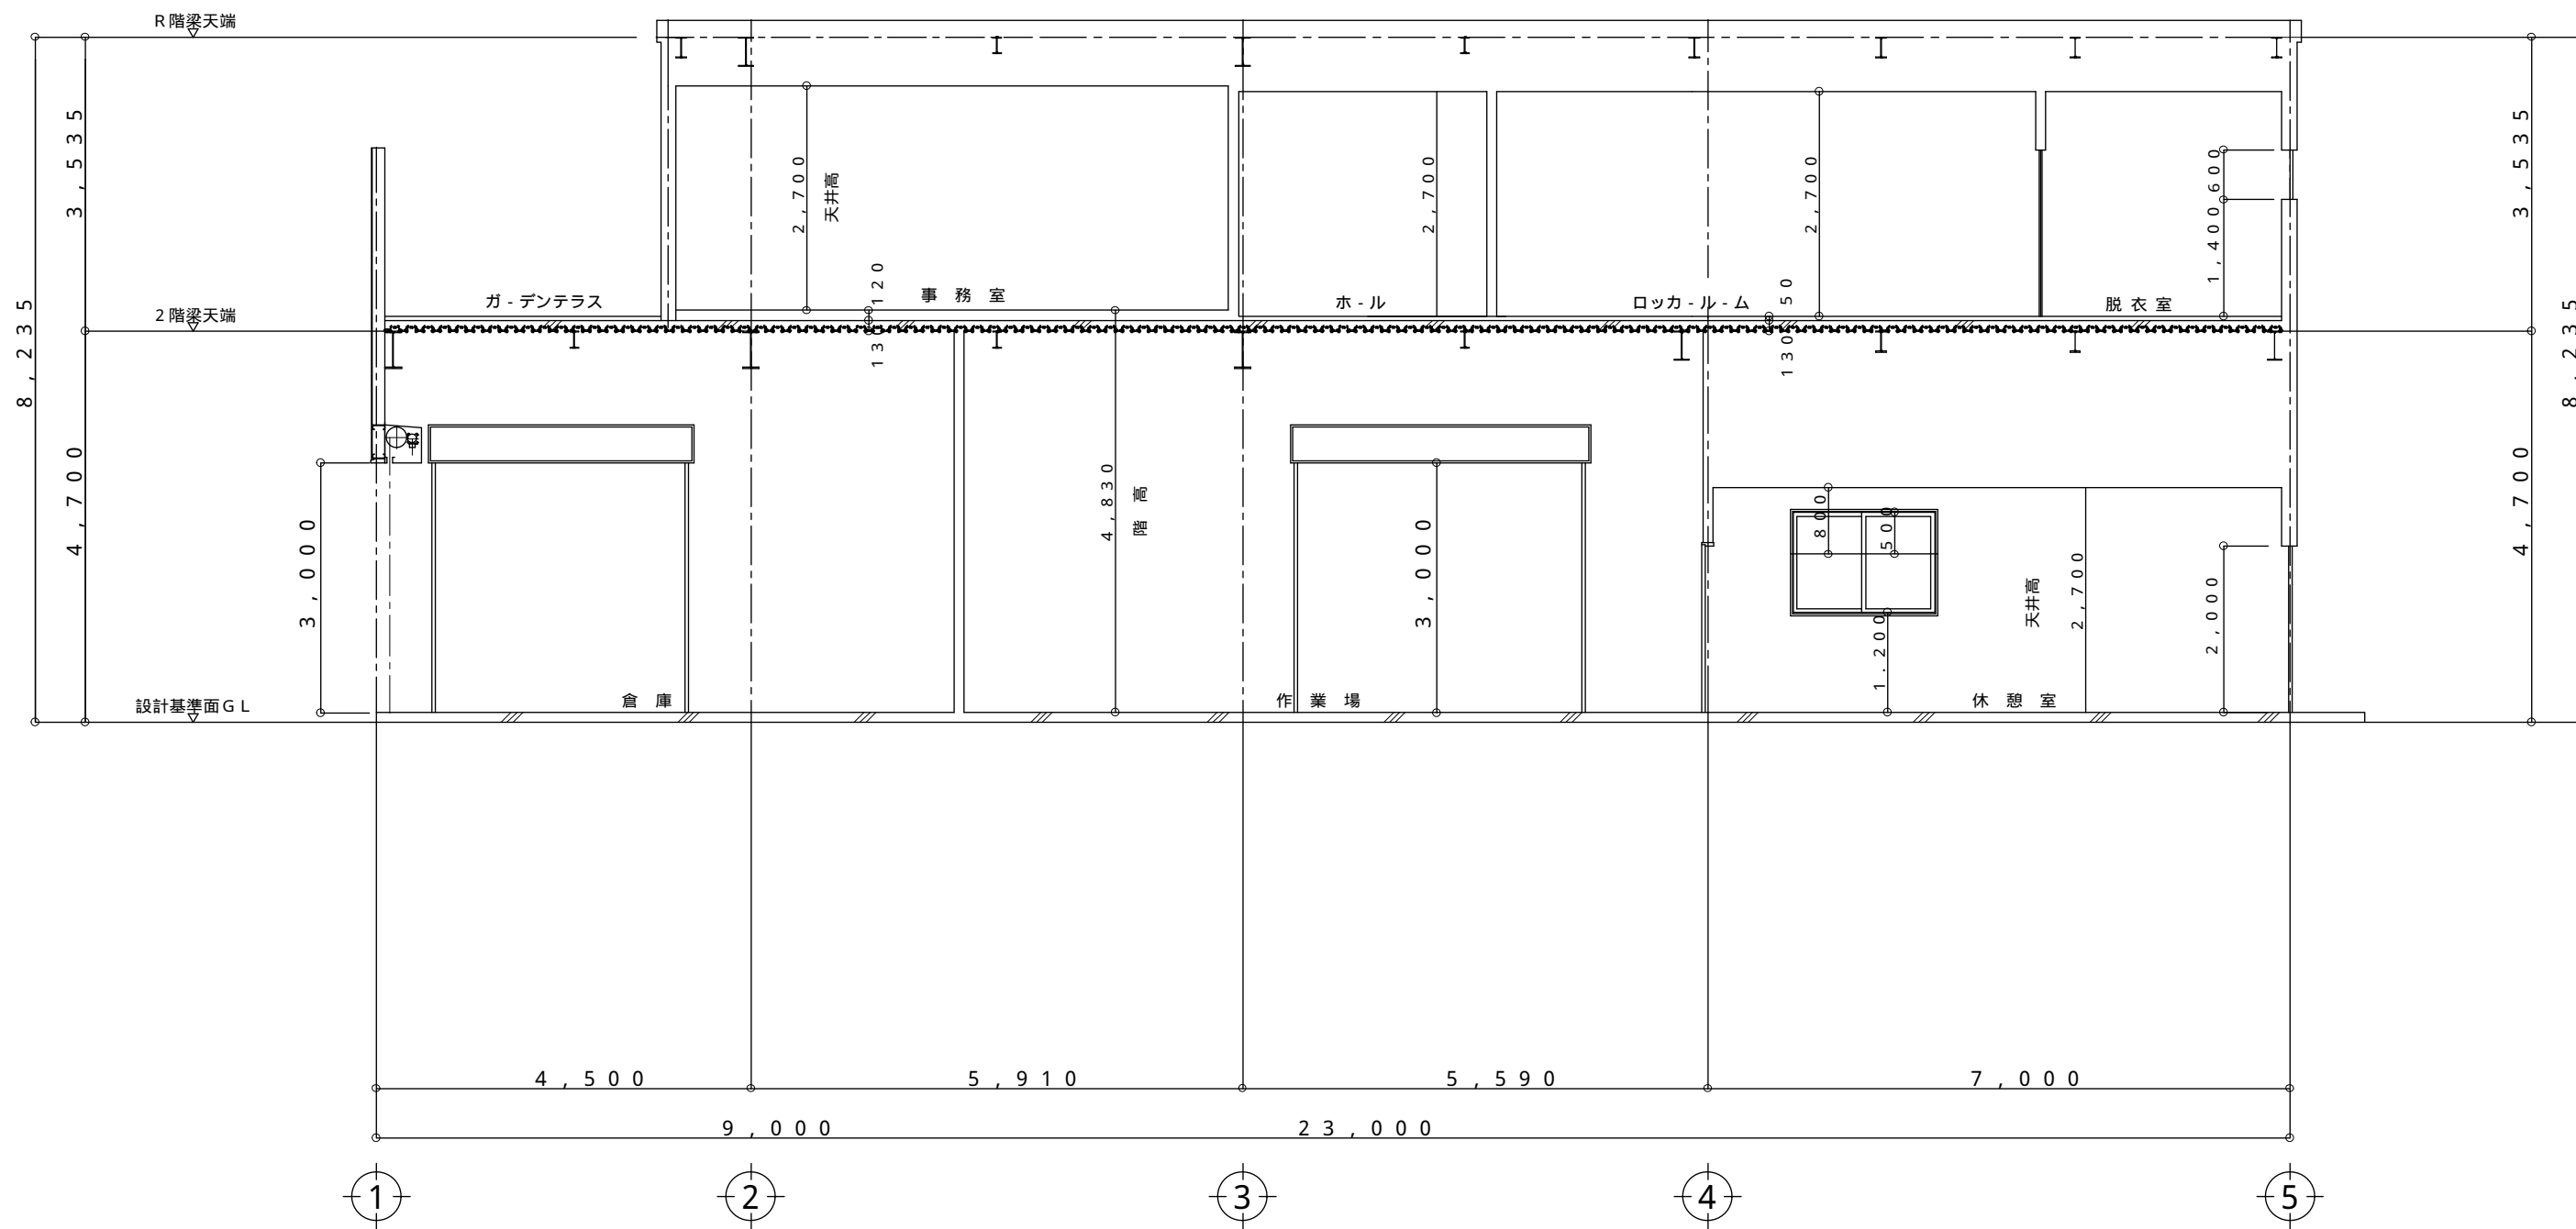

A ~ A 断面図

		工事名称 某倉庫付事務所 新築工事		設 計	検 図	承認印	図面番号 5
		図面名称 断面図	縮 尺	製 図	担 当	承認年月日	

重量シャッター 施工図

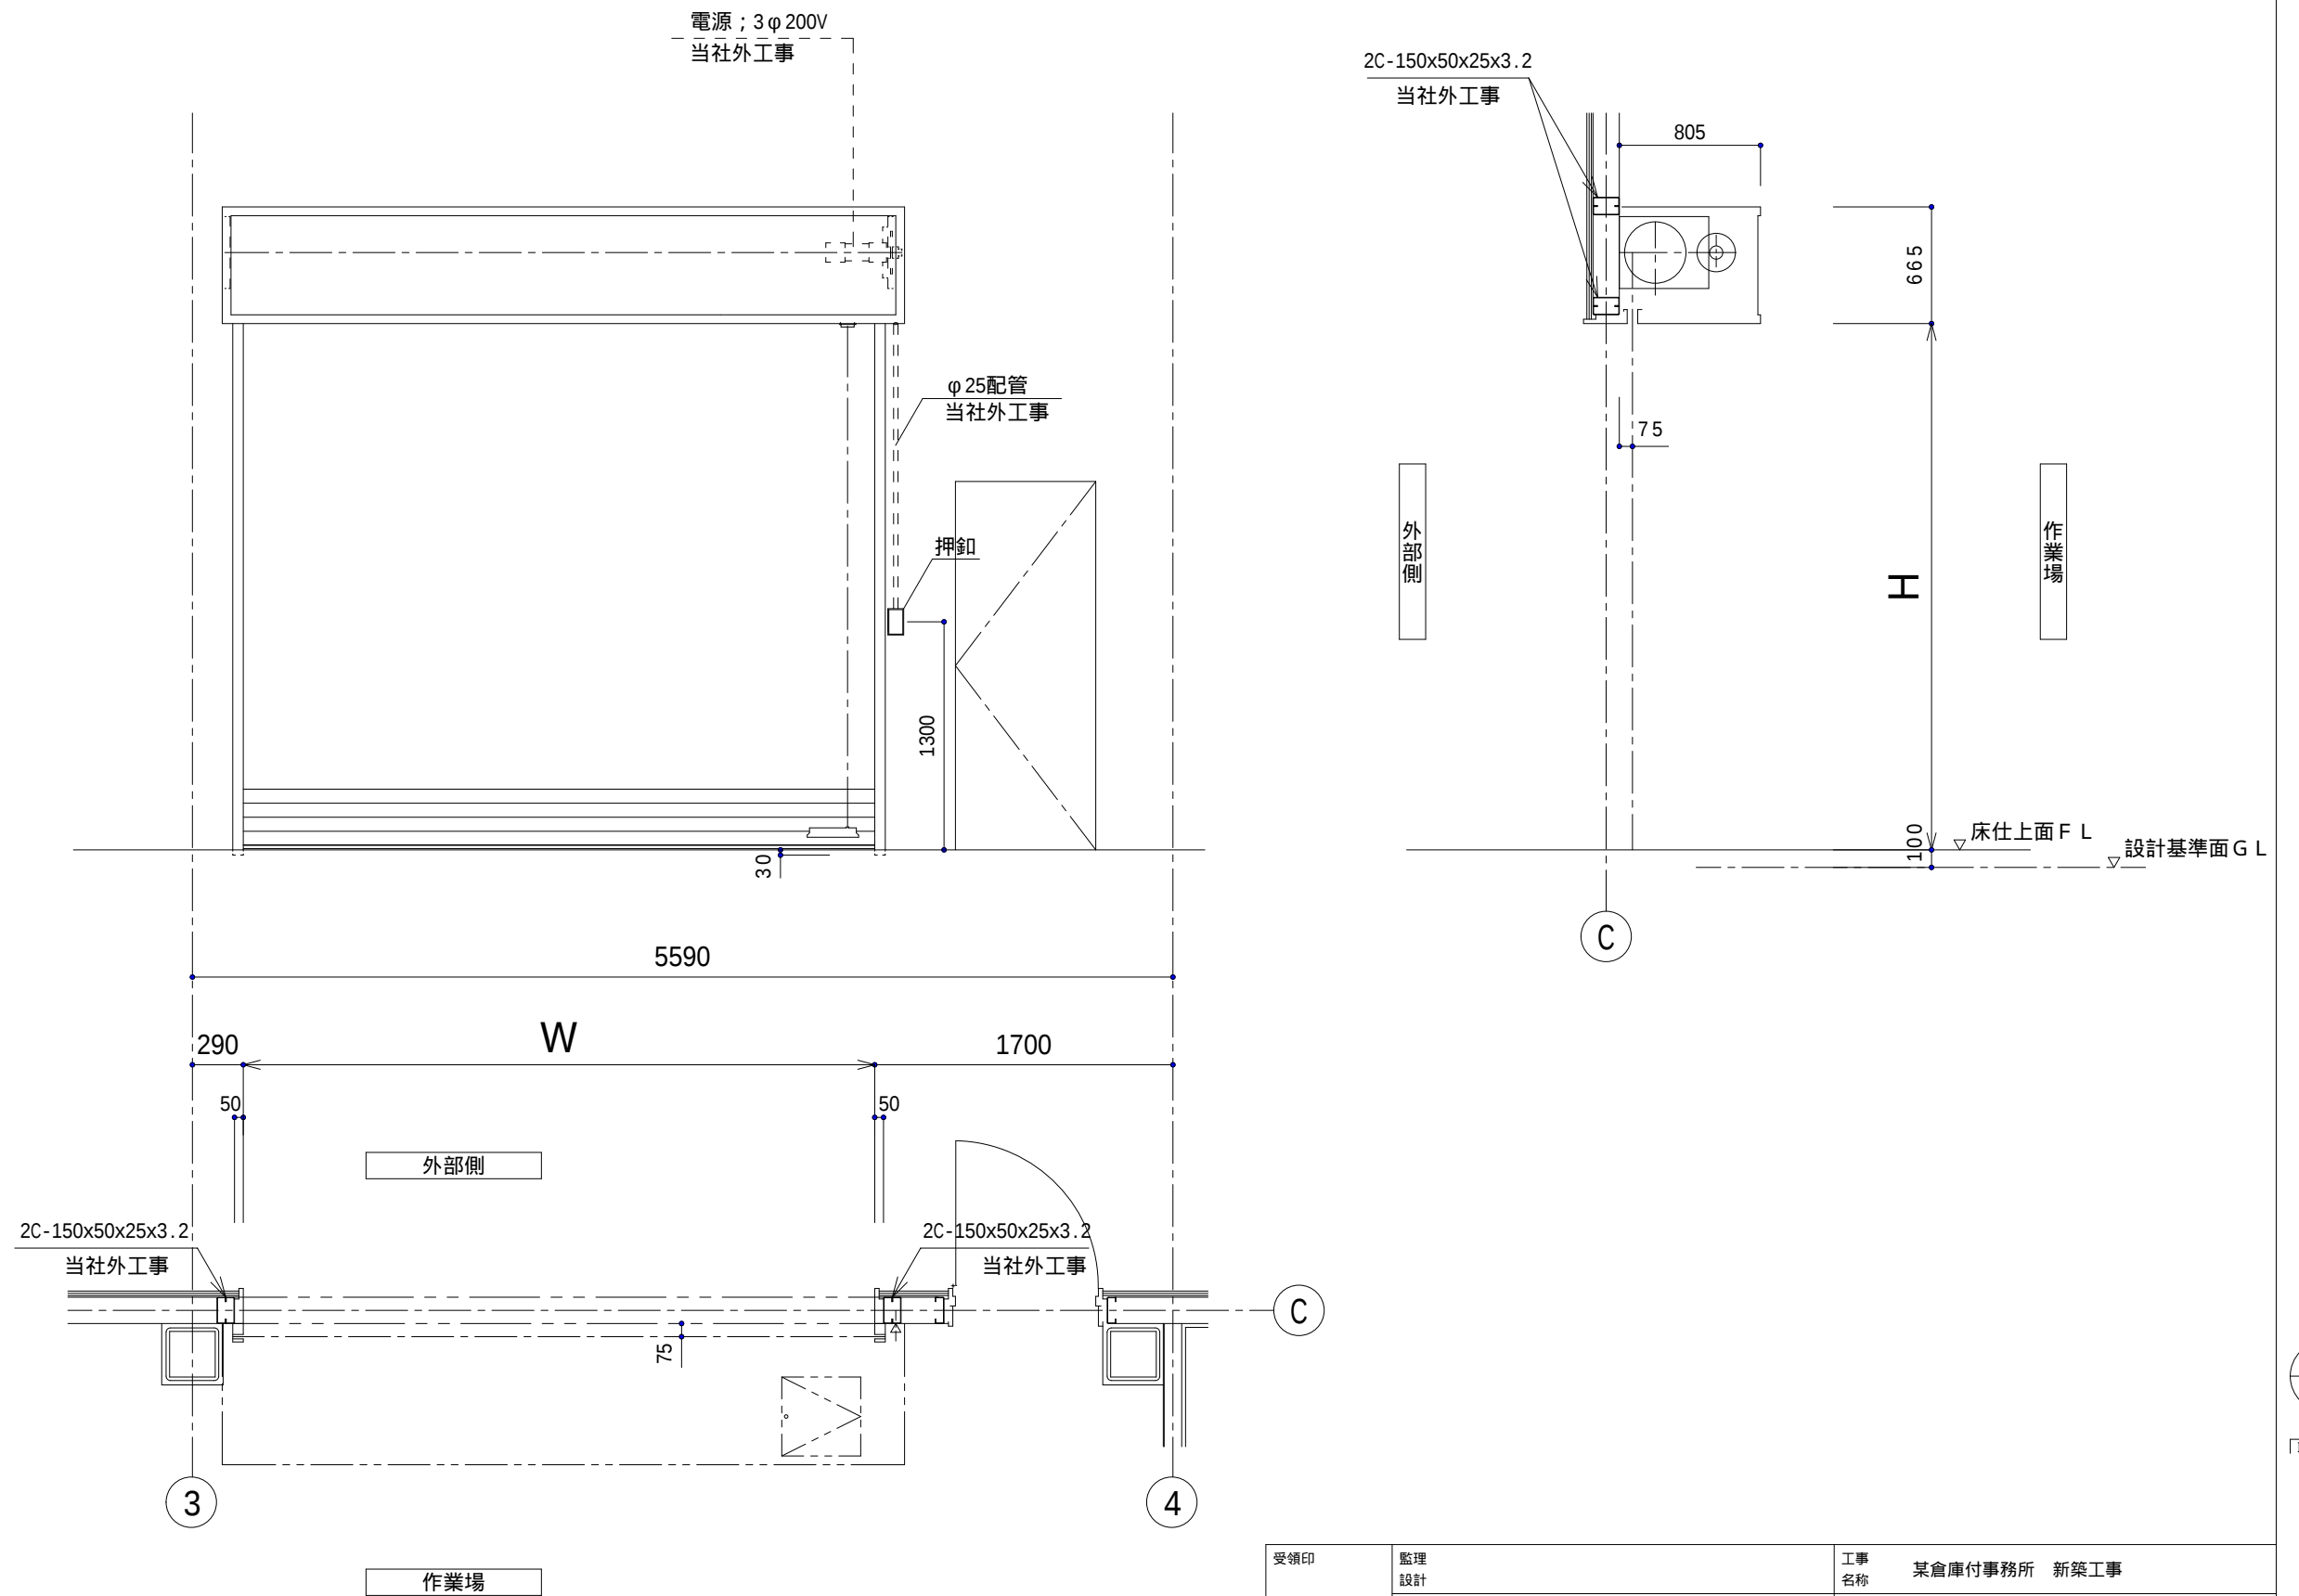


3
SS

取付場所 |

受領印	監理 設計				工事 名称	某倉庫付事務所 新築工事	
	施工				図名 品名	納まり図	
	調査	設計	営業	縮尺	図面番号 7		

外部側

重量シャッター 施工図

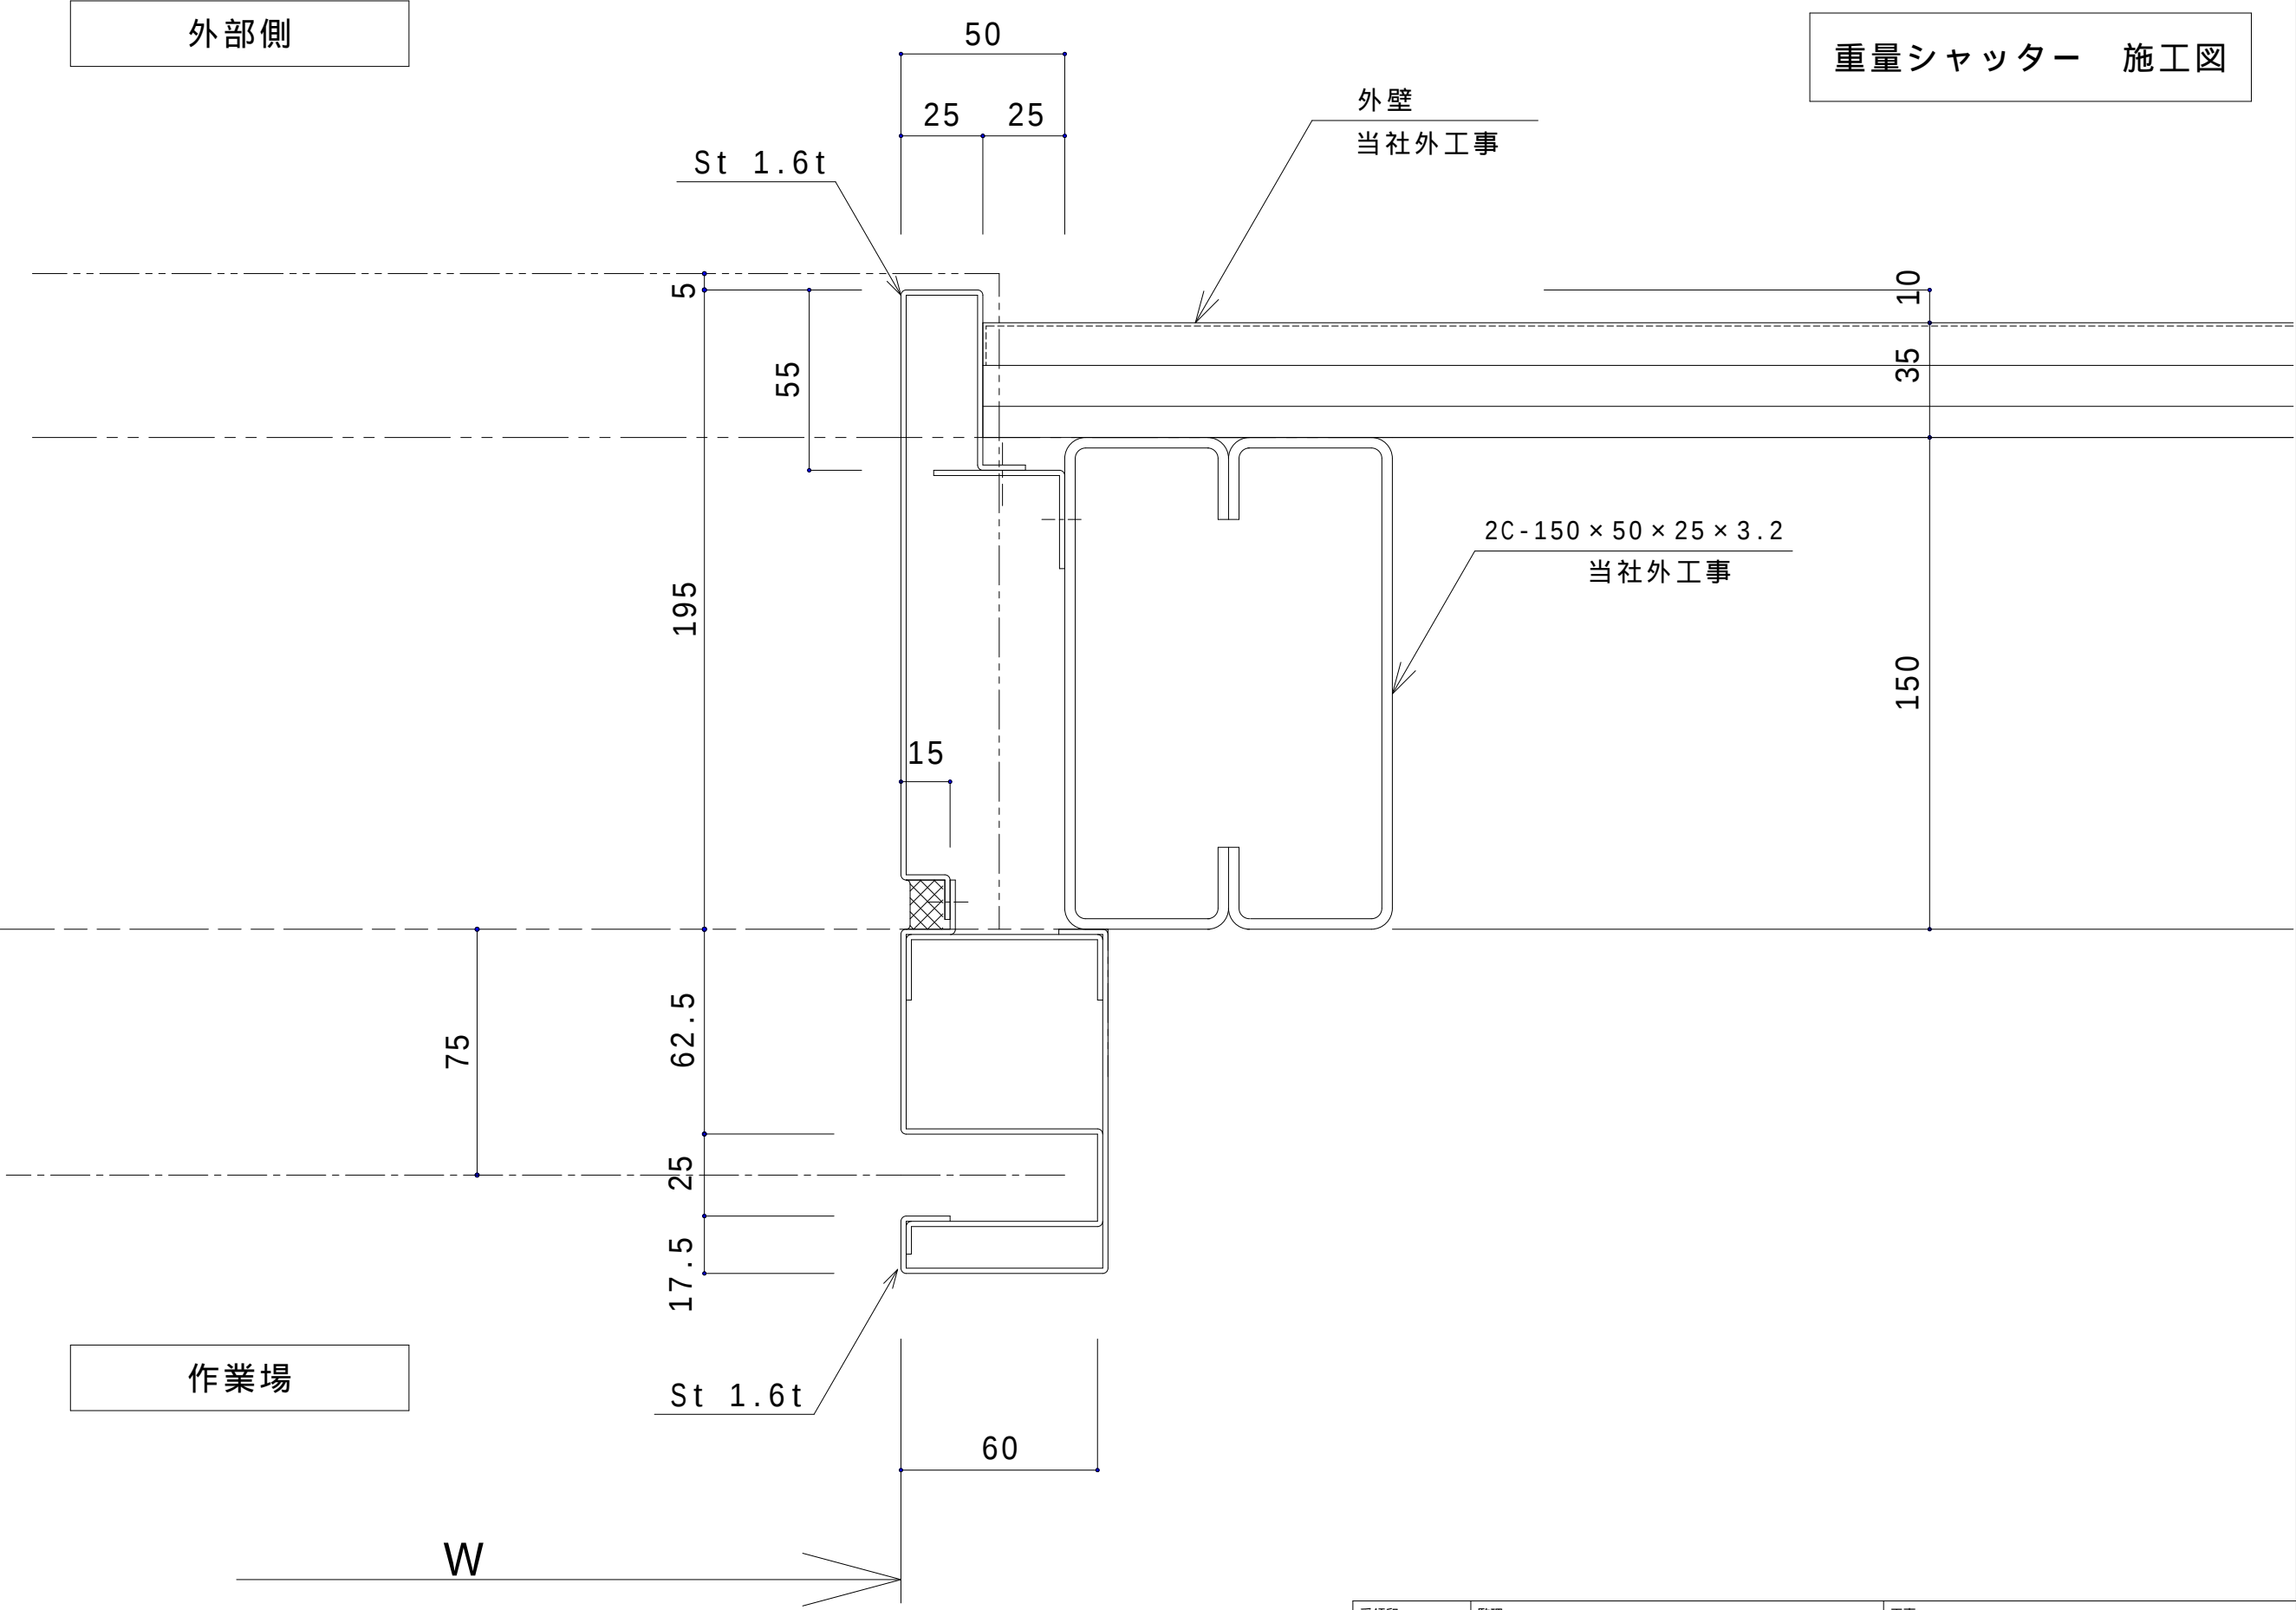

3
SS

取付場所

受領印	監理 設計				工事 名称	某倉庫付事務所 新築工事	
	施工				図名 品名	ガイドレール廻り詳細図	
	調査	設計	営業	縮尺			図面番号 8