



# 某倉庫付き事務所 新築工事

〇〇〇 一級建築士事務所

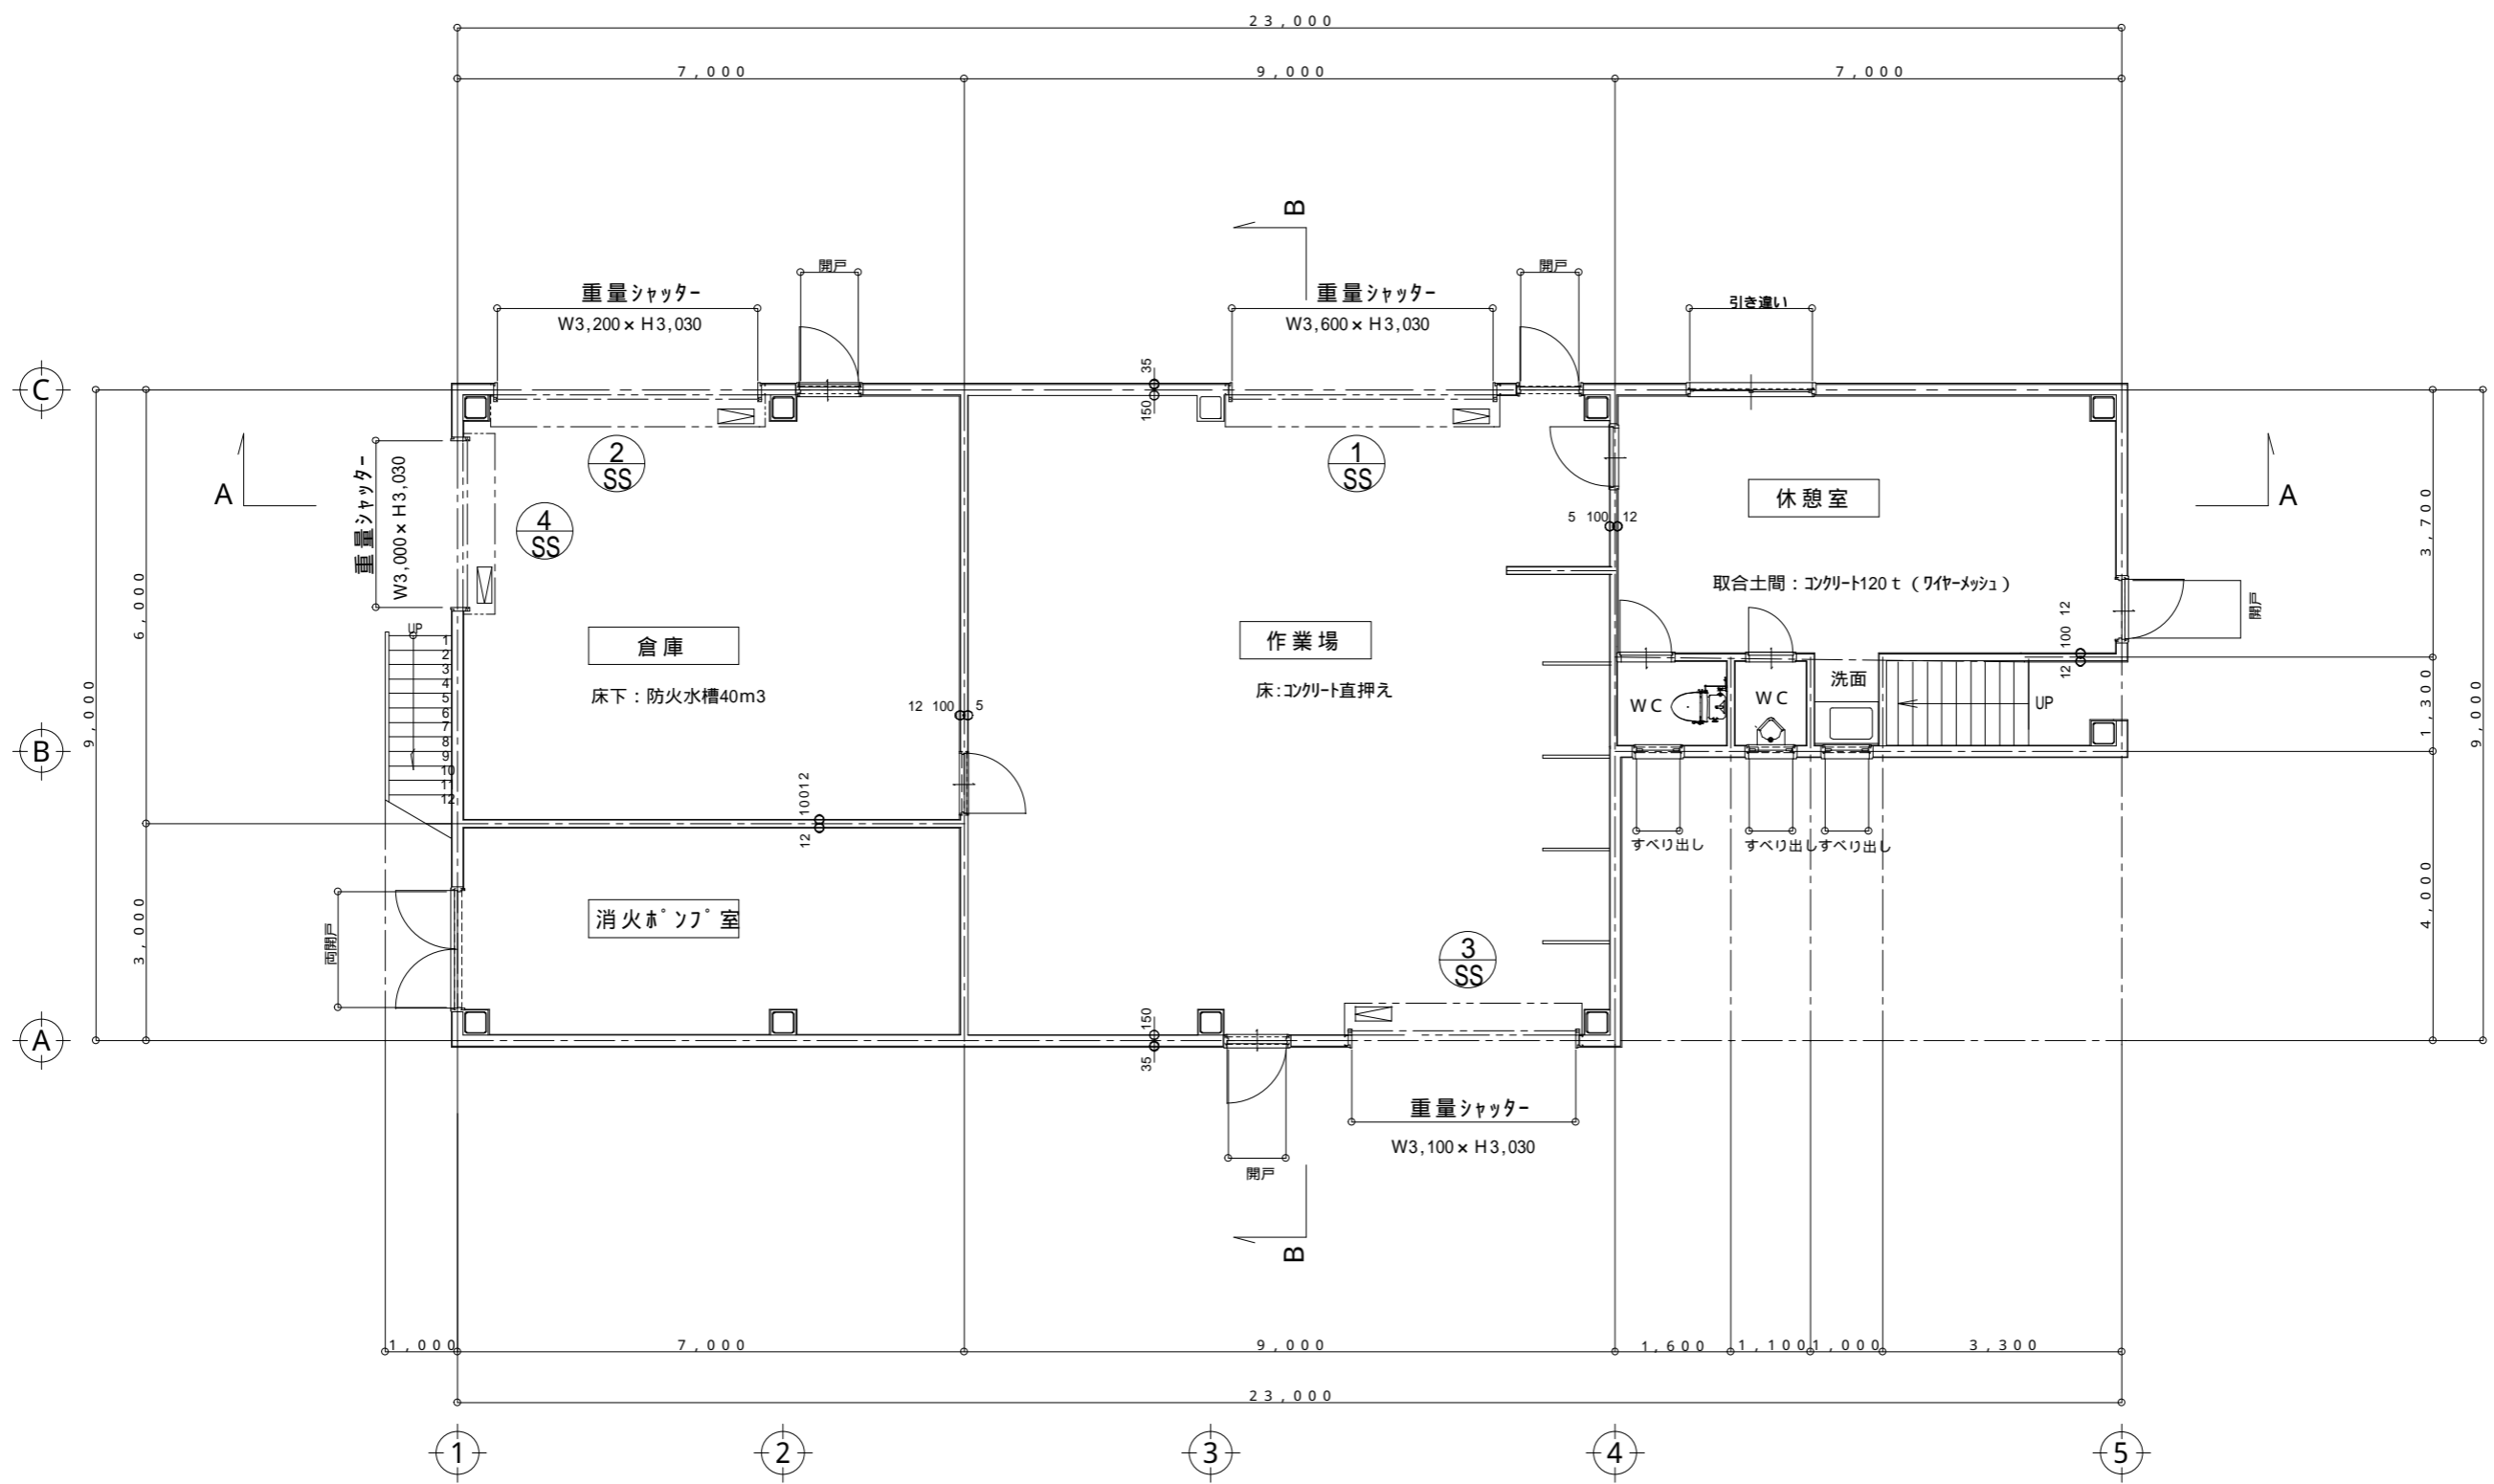

1階平面図

	工事名称	某倉庫付き事務所 新築工事	設計	検 図	承認印	図面番号
	図面名称	1階平面図	縮 尺	製 図	承 当	承認年月日
						1

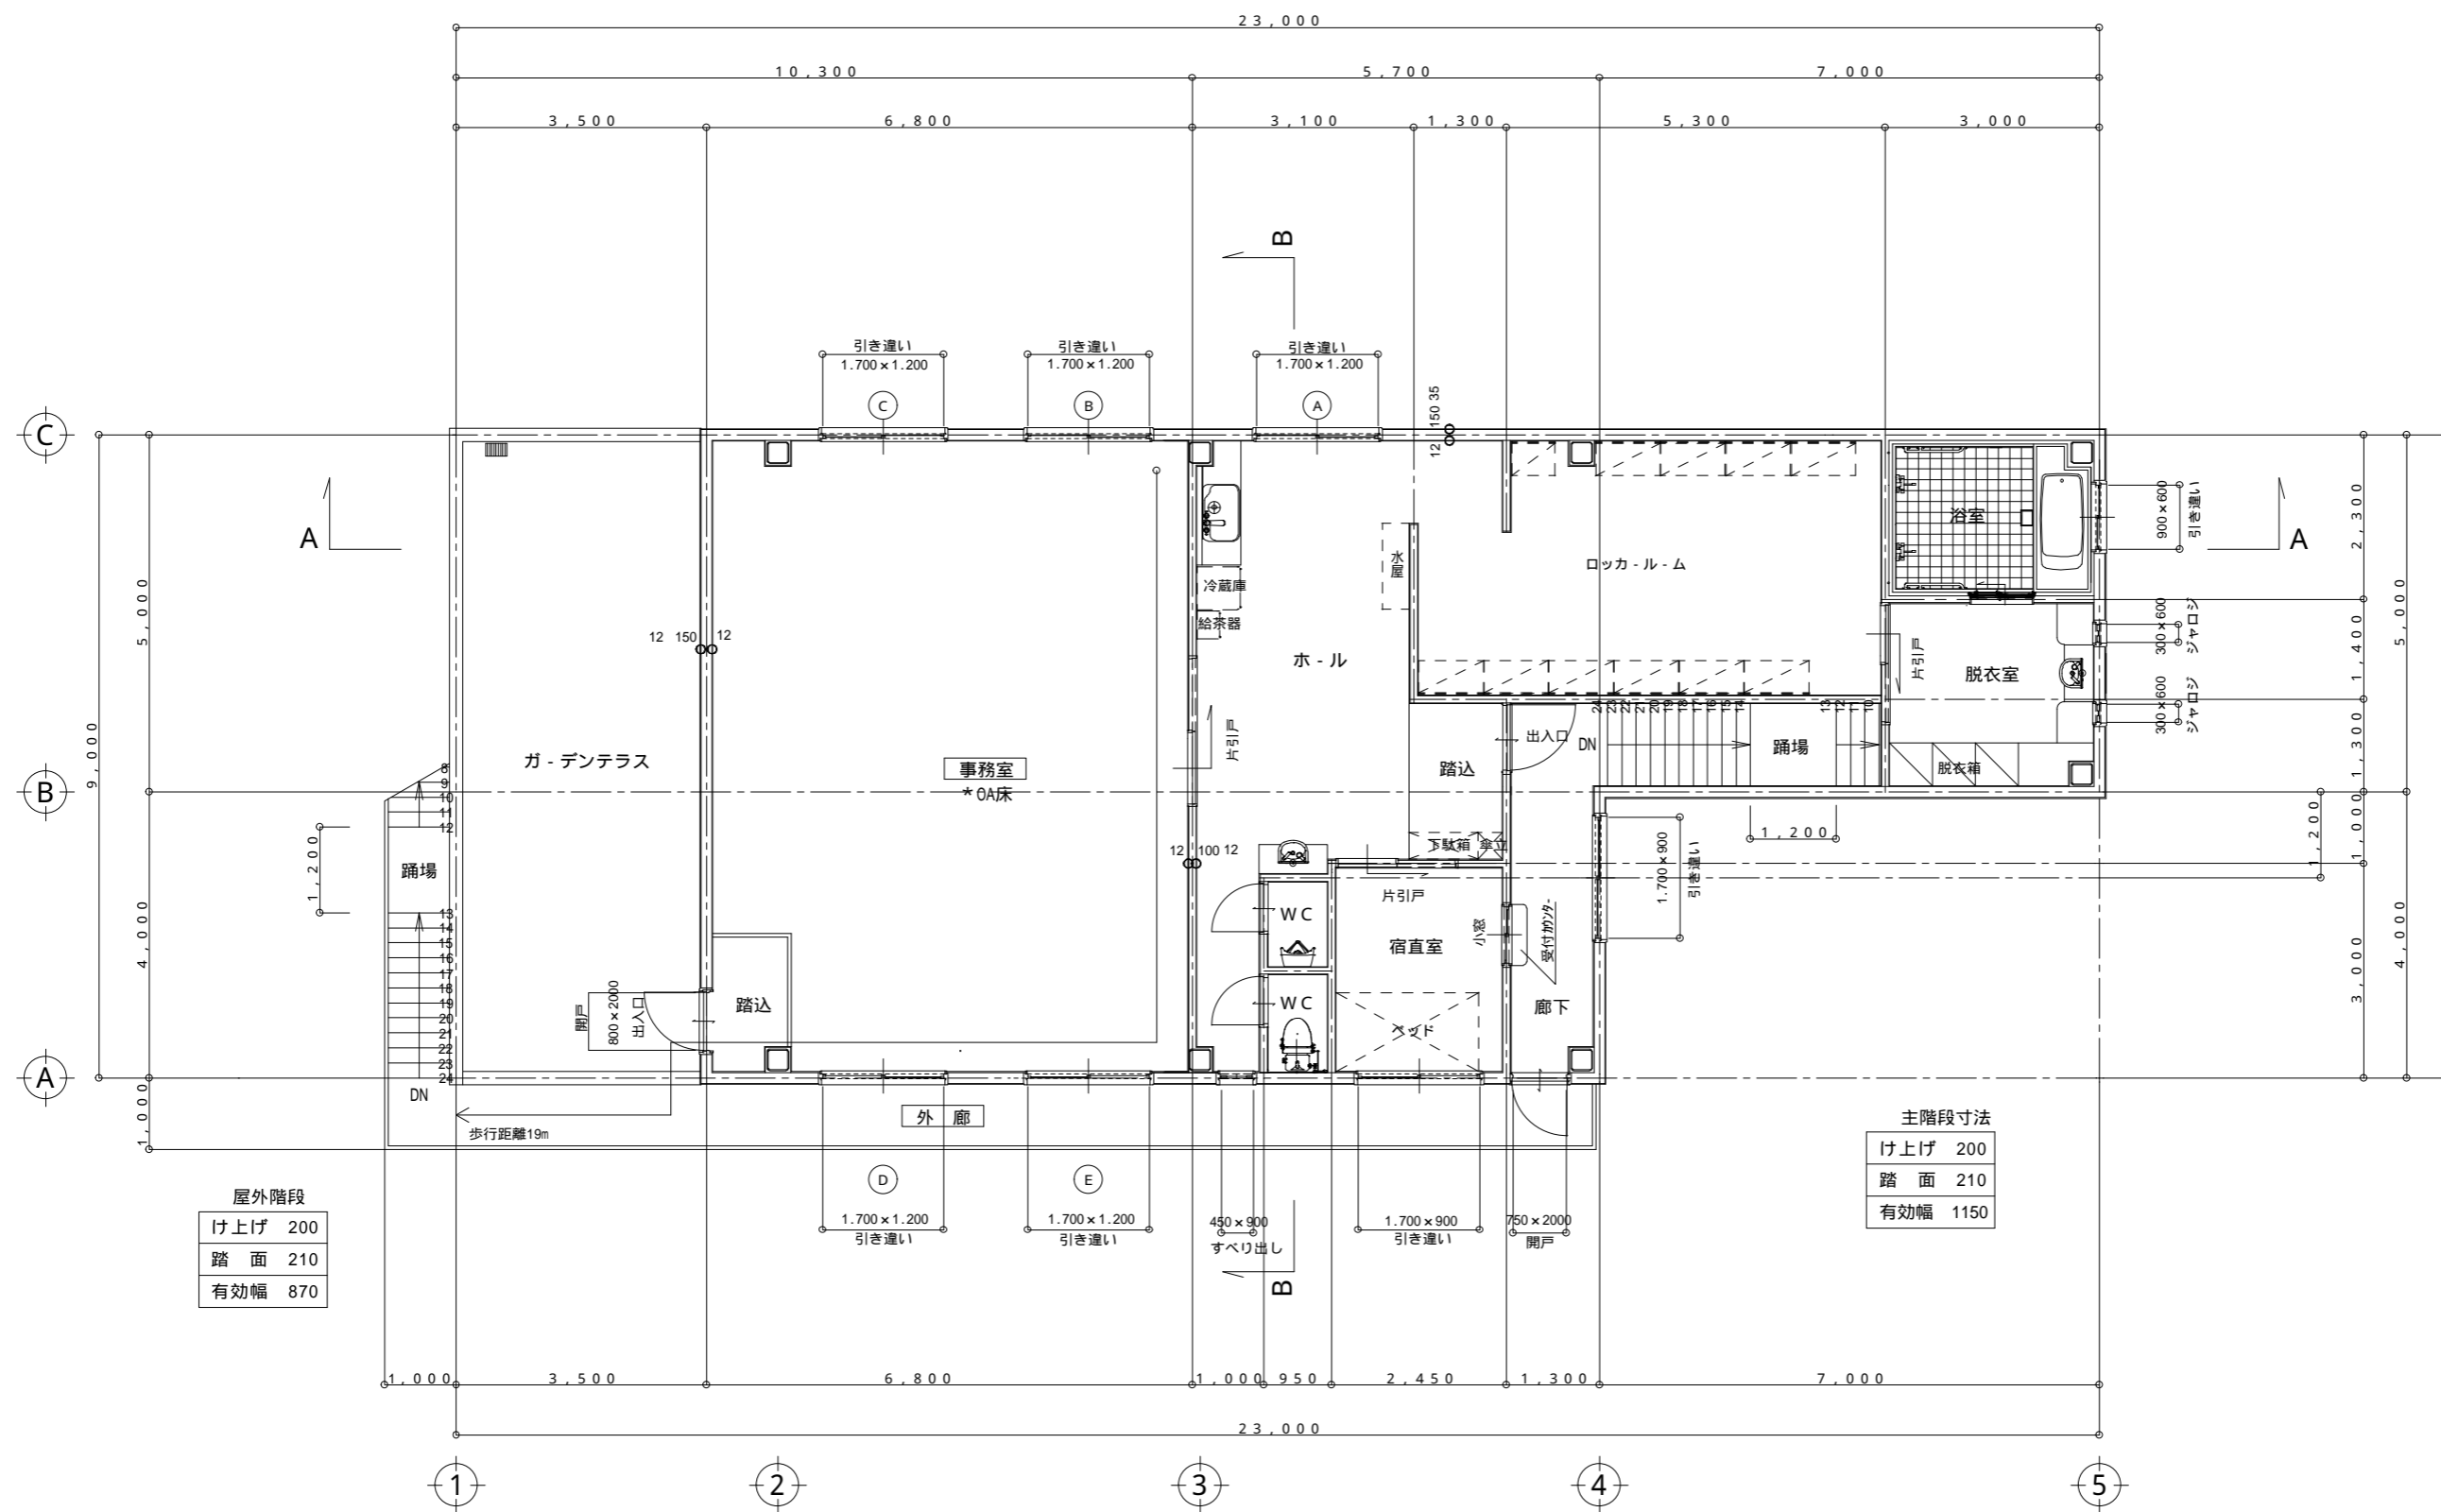

屋外階段


け上げ	200
踏面	210
有効幅	870

主階段寸法


け上げ	200
踏面	210
有効幅	1150

2階平面図

	工事名称	某倉庫付き事務所 新築工事	設計	検 閲	承認印	図面番号
	図面名称	2階平面図	縮 尺	製 図	担 当	
						2

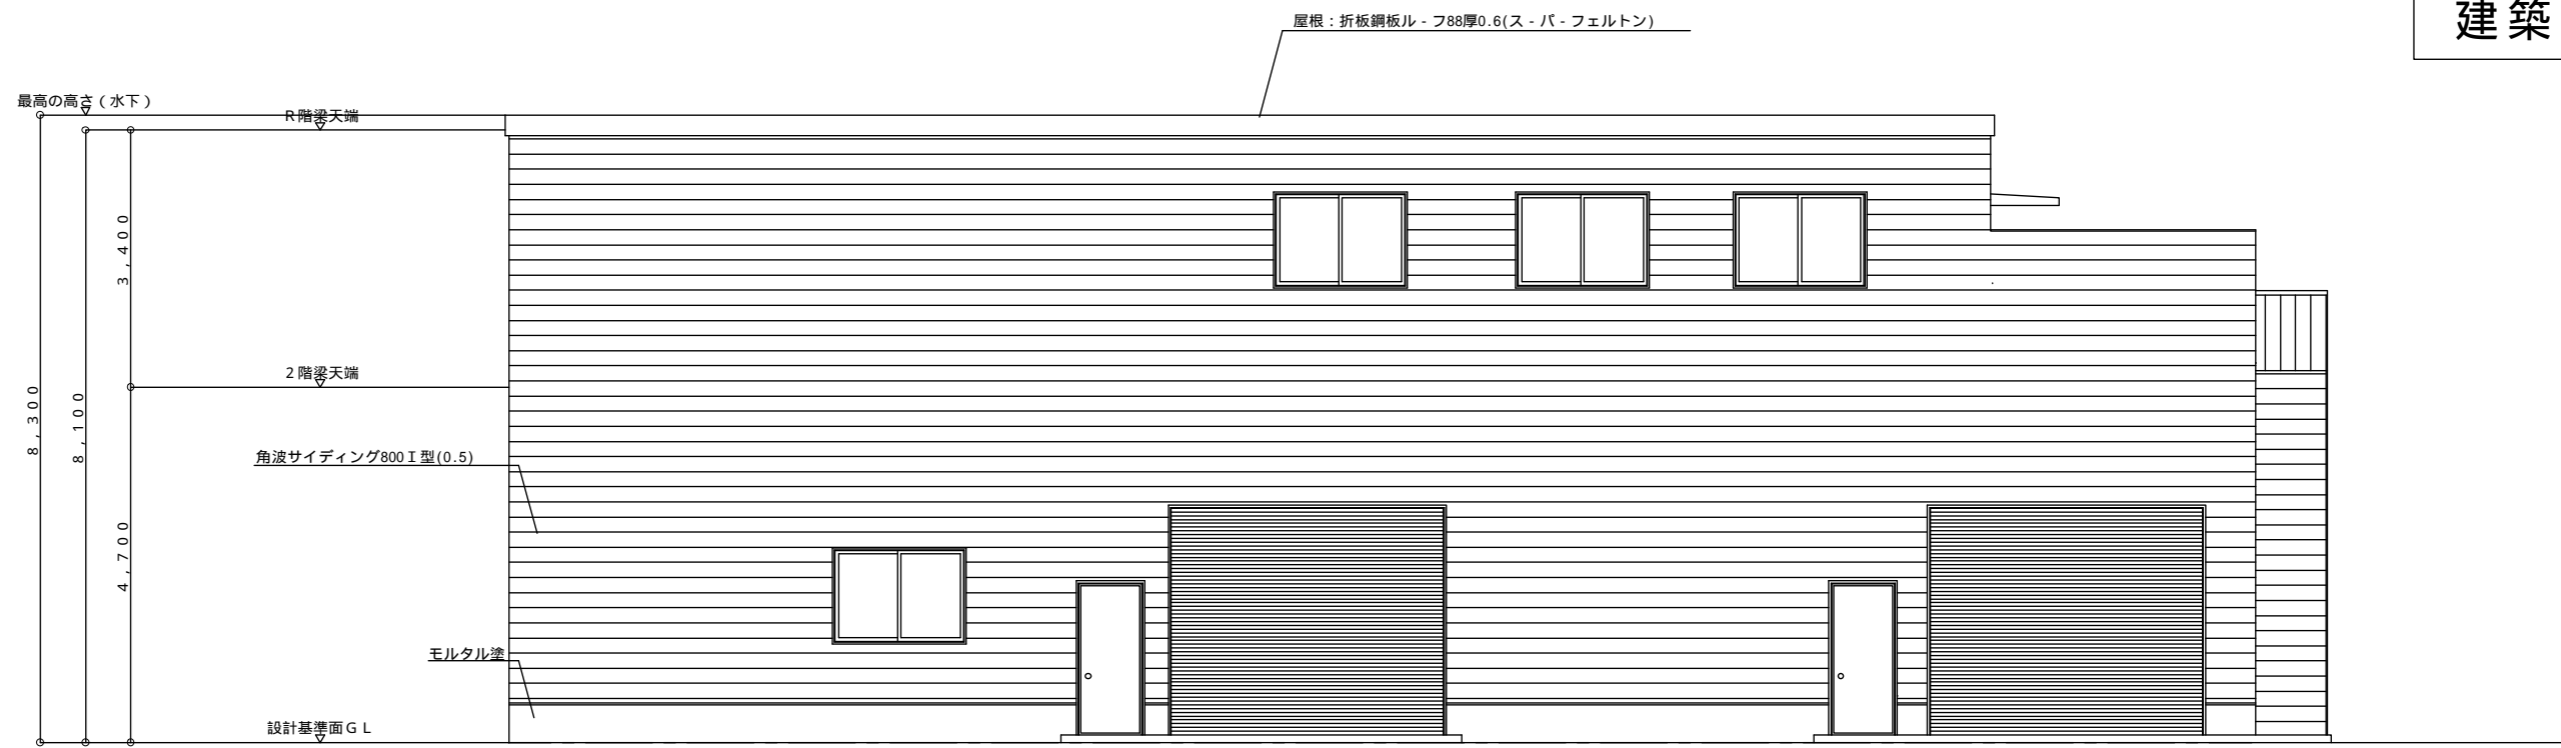


西側立面図

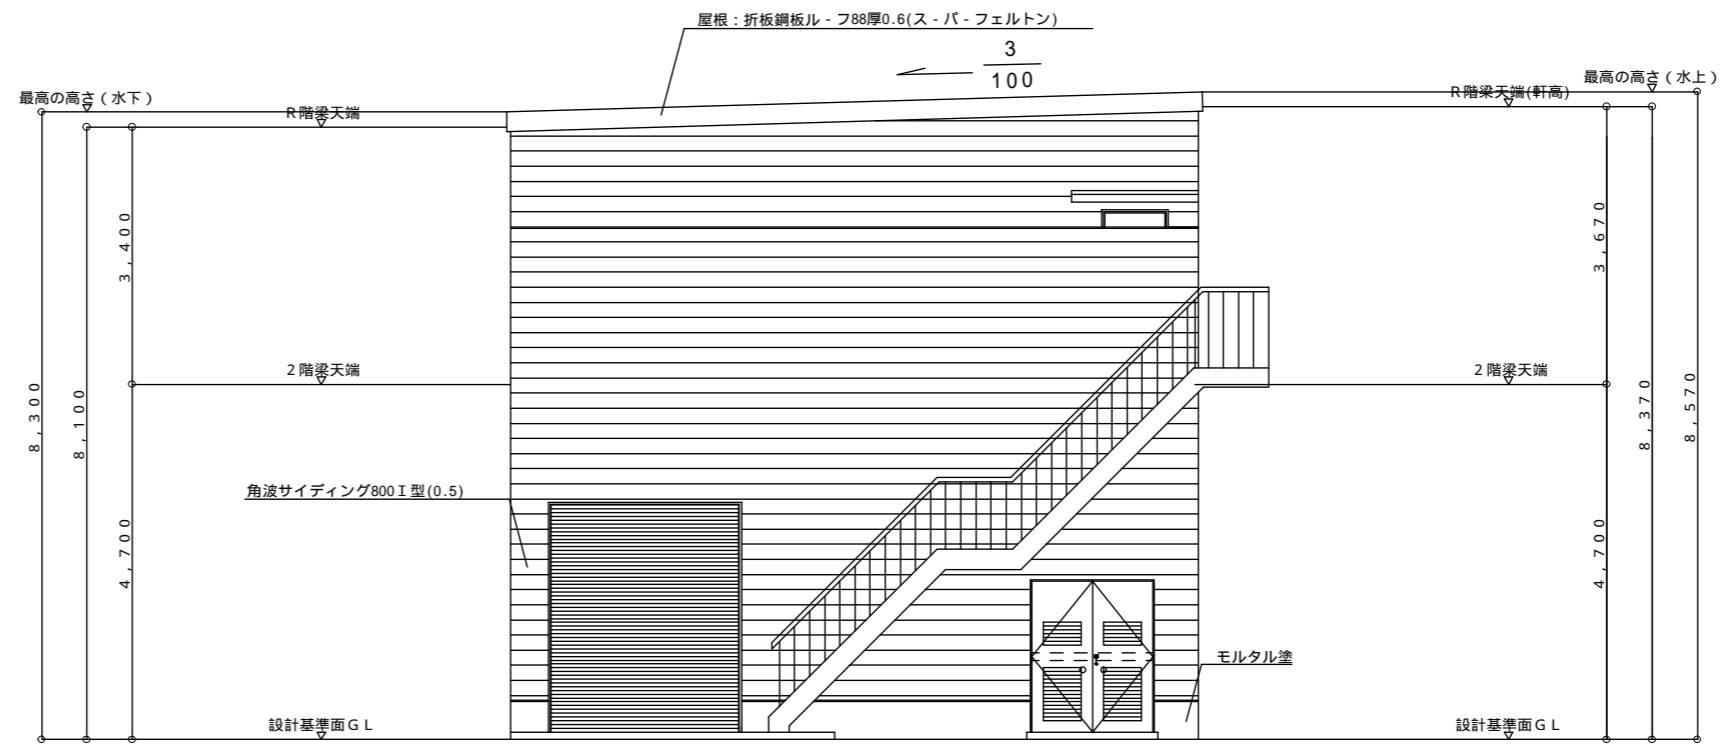

南側立面図

	工事名称	某倉庫付き事務所 新築工事	設計	検 閲	承認印	図面番号
	図面名称	立面図	縮 尺	製 図	承認年月日	3

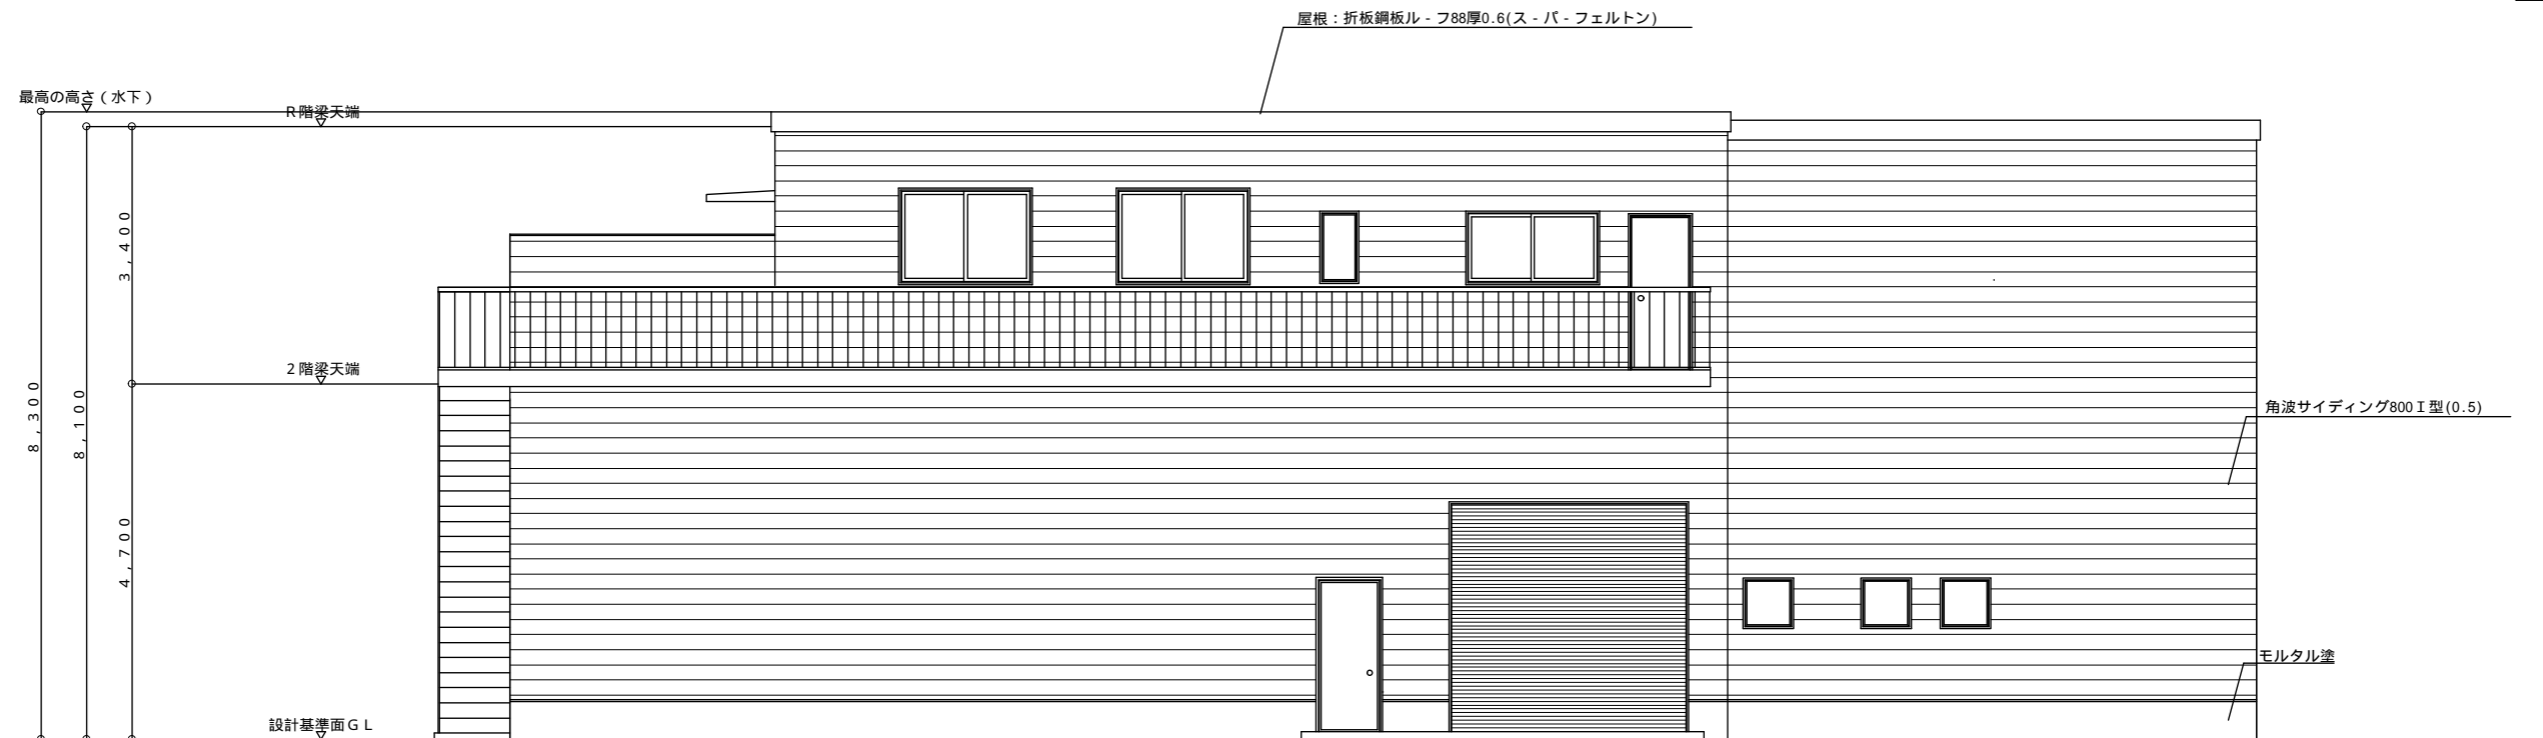


東側立面図




北側立面図

	工事名称 某倉庫付き事務所 新築工事	設計	検 閲	承認印	図面番号
	図面名称 立面図	縮 尺	製 図	承 認 年 月 日	4

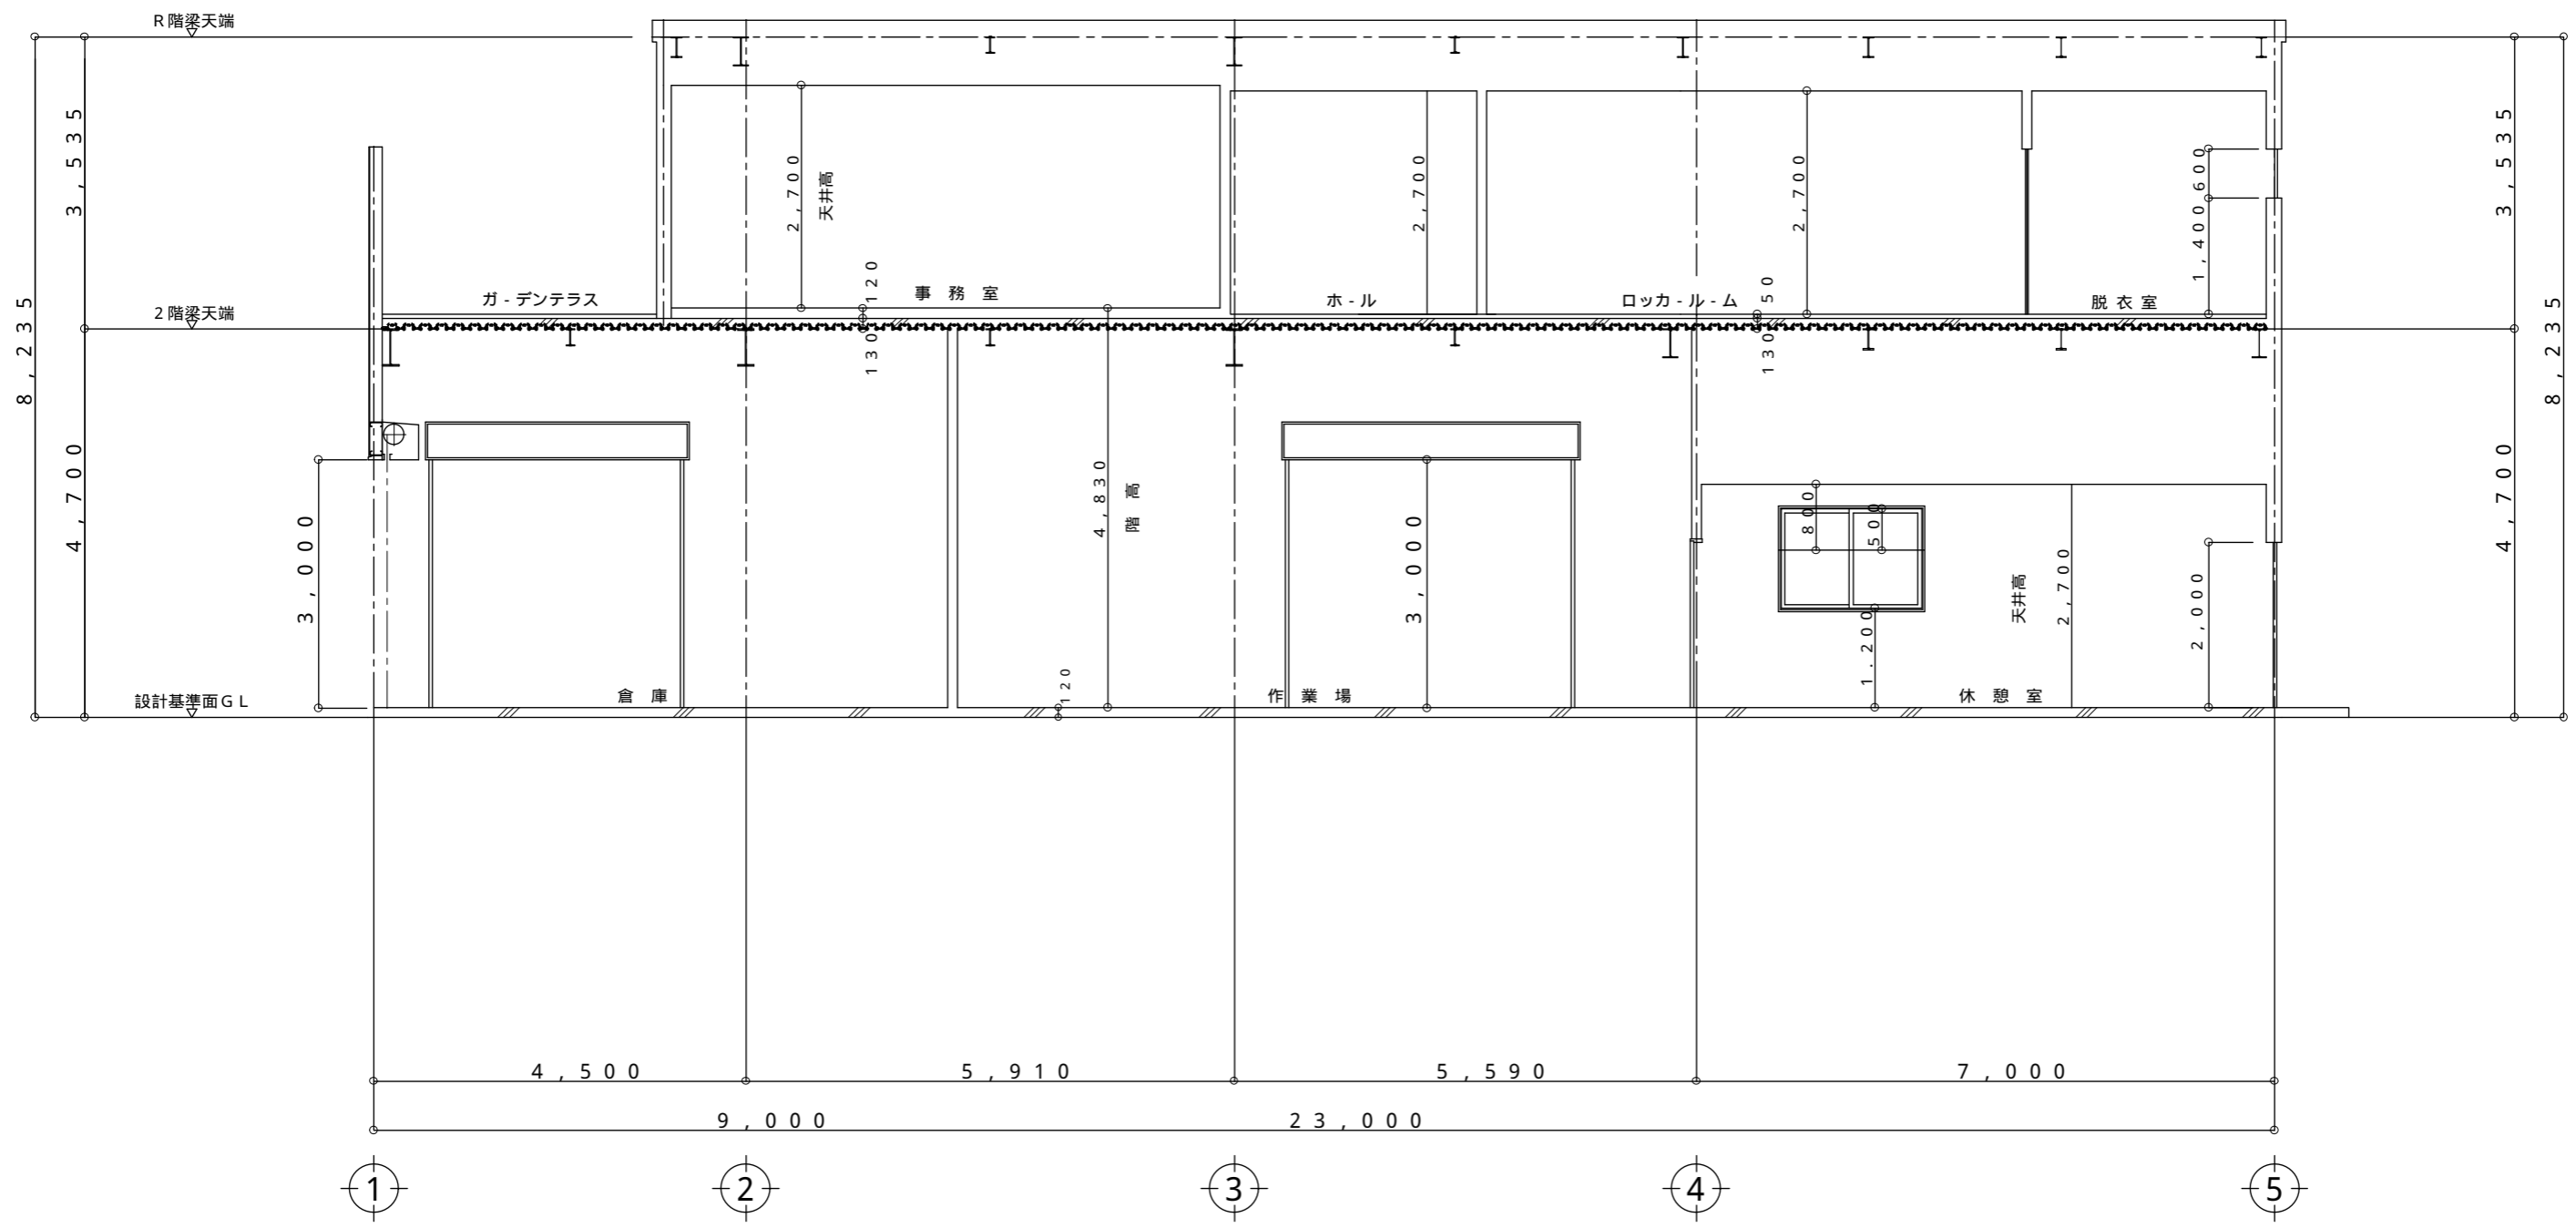

A ~ A 断面図

	工事名称	某倉庫付き事務所 新築工事	設計	検 閲	承認印	図面番号
	図面名称	断面図	縮 尺	製 図	担 当	承認年月日
						5


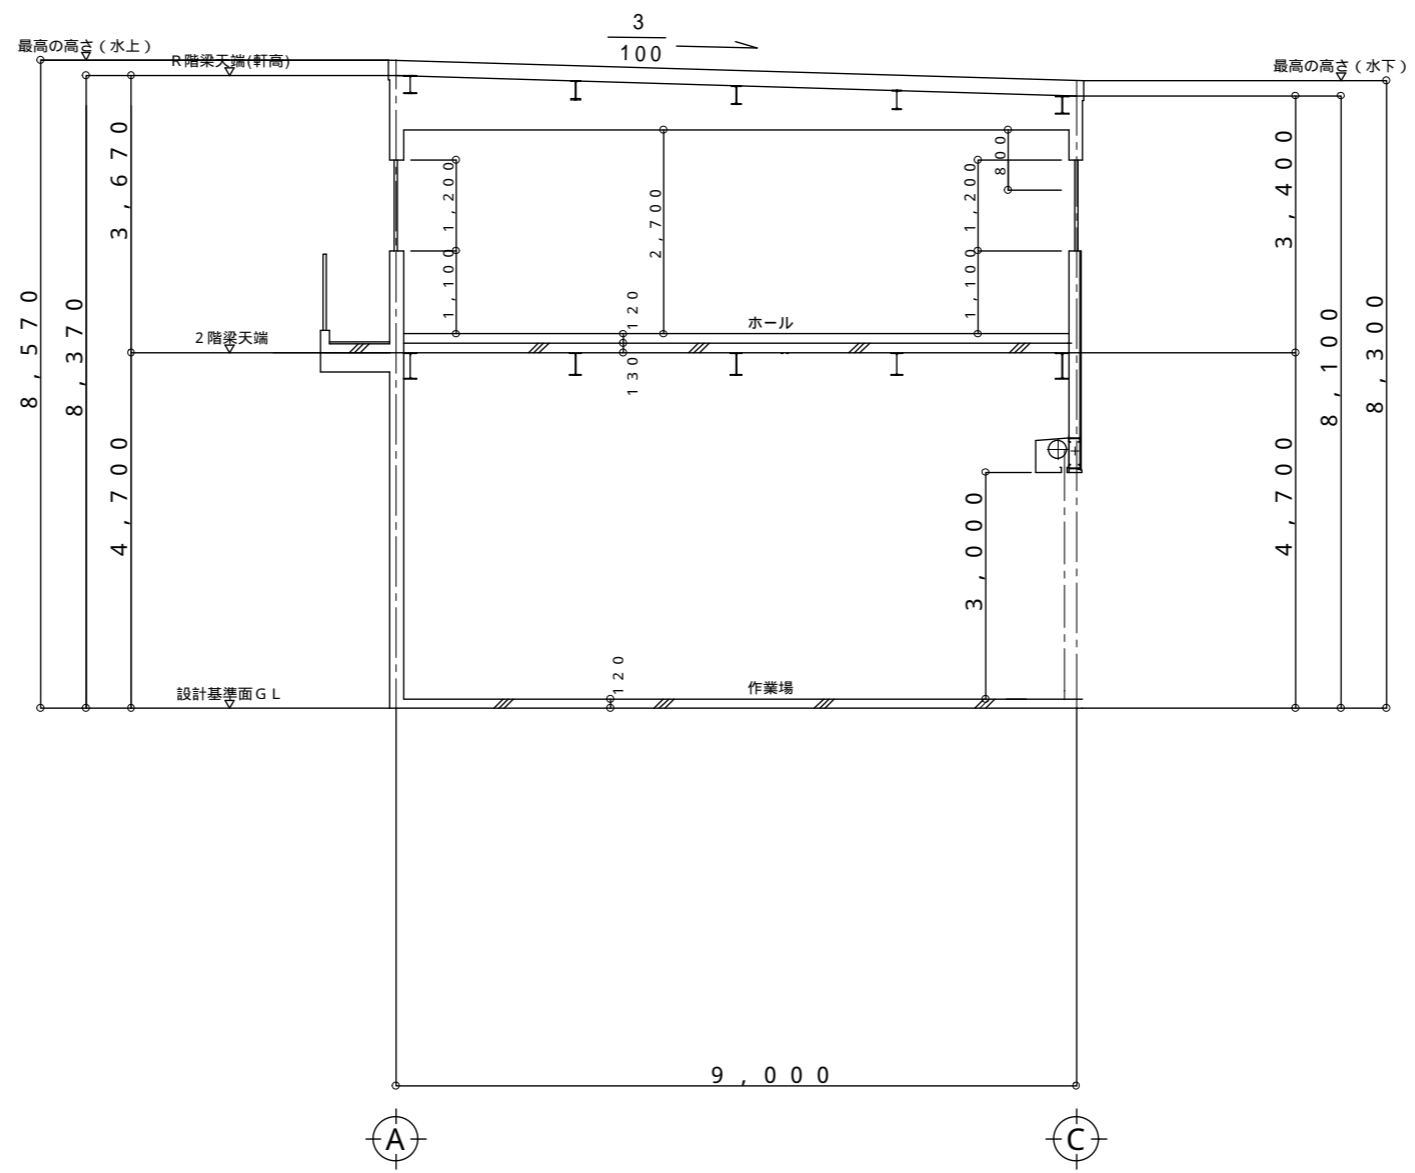


B ~ B 断面図

WC部分の断面は省略とする

	工事名称 某倉庫付き事務所 新築工事	設計	検 図	承認印	図面番号
	図面名称 断面図	縮 尺	製 図	担 当	承認年月日
					6

重量シャッター 施工図

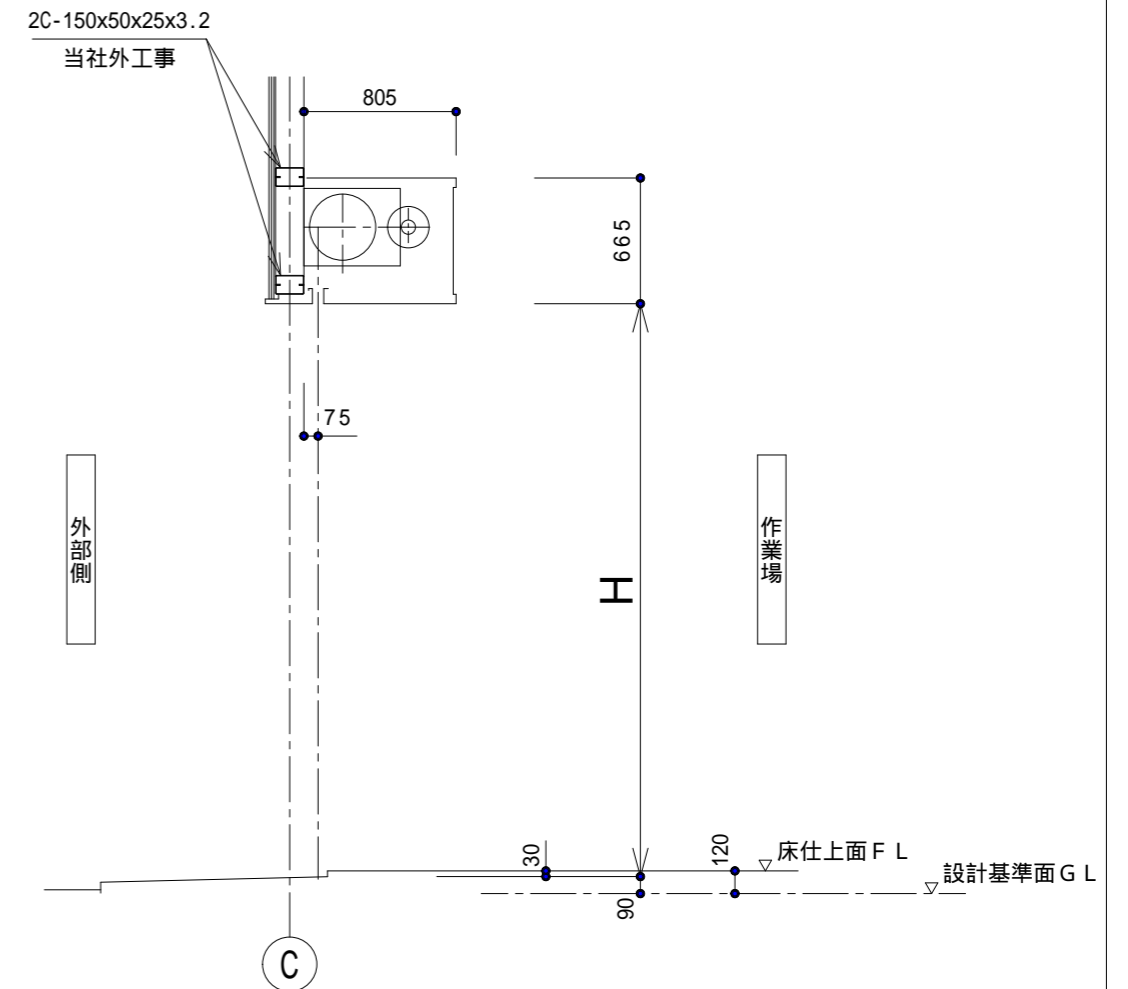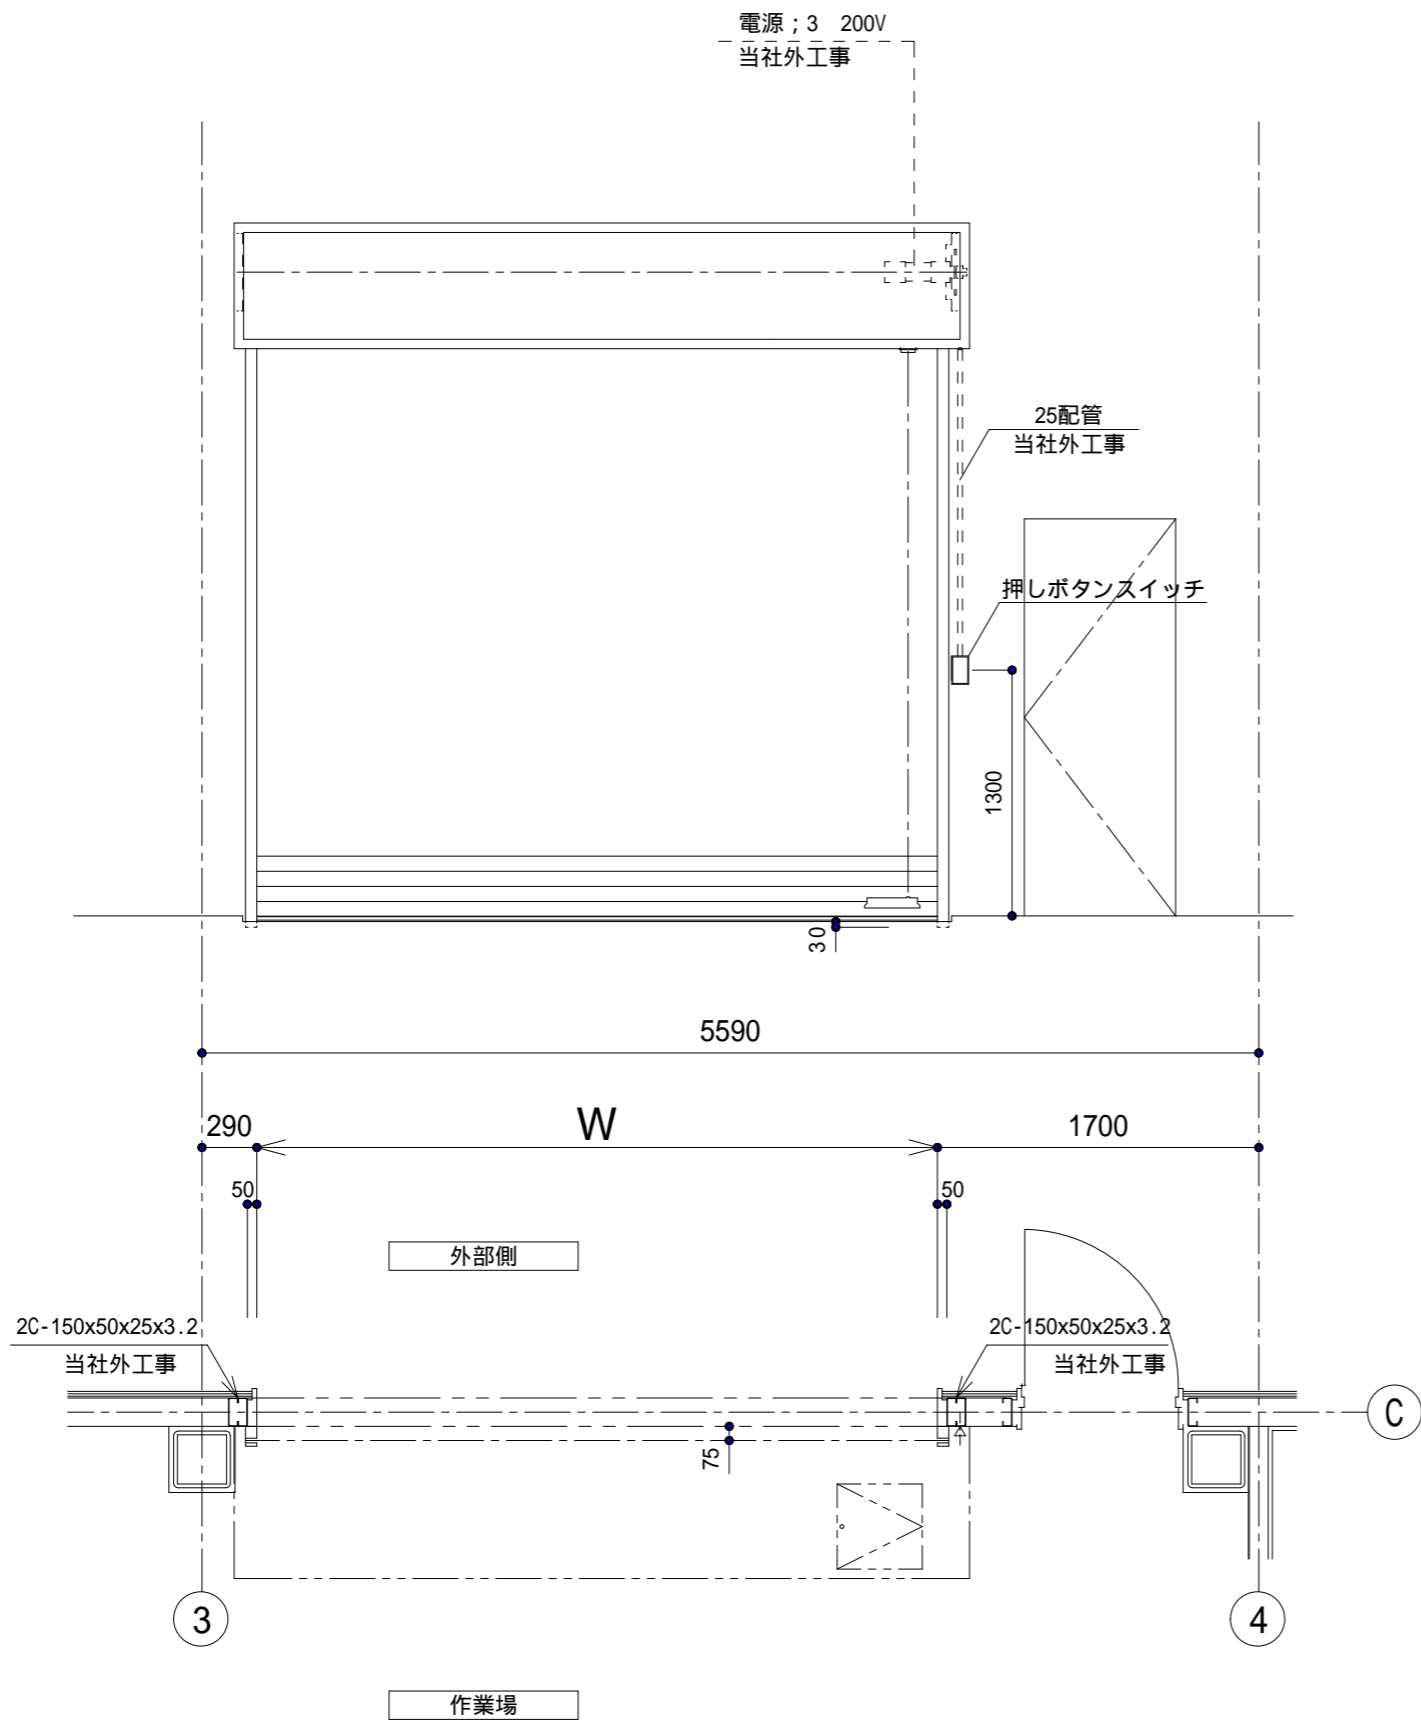

受領印	監理 設計	工事 名称 某倉庫付き事務所 新築工事		
	施工	図名 品名 納まり図		
	調査	設計	営業	縮尺 /
				図面番号 <b>7</b>



外部側

重量シャッター 施工図

縦枠スチール 1.6t

外壁  
当社外工事

2C-150×50×25×3.2  
当社外工事

スチール 1.6t

C

作業場

W


通り心まで 1700




取付場所

受領印	監理 設計	工事 名称			某倉庫付き事務所 新築工事
	施工	図名 品名			ガイドレール廻り平面詳細図
	調査	設計	営業	縮尺	図面番号 8

重量シャッター 施工図

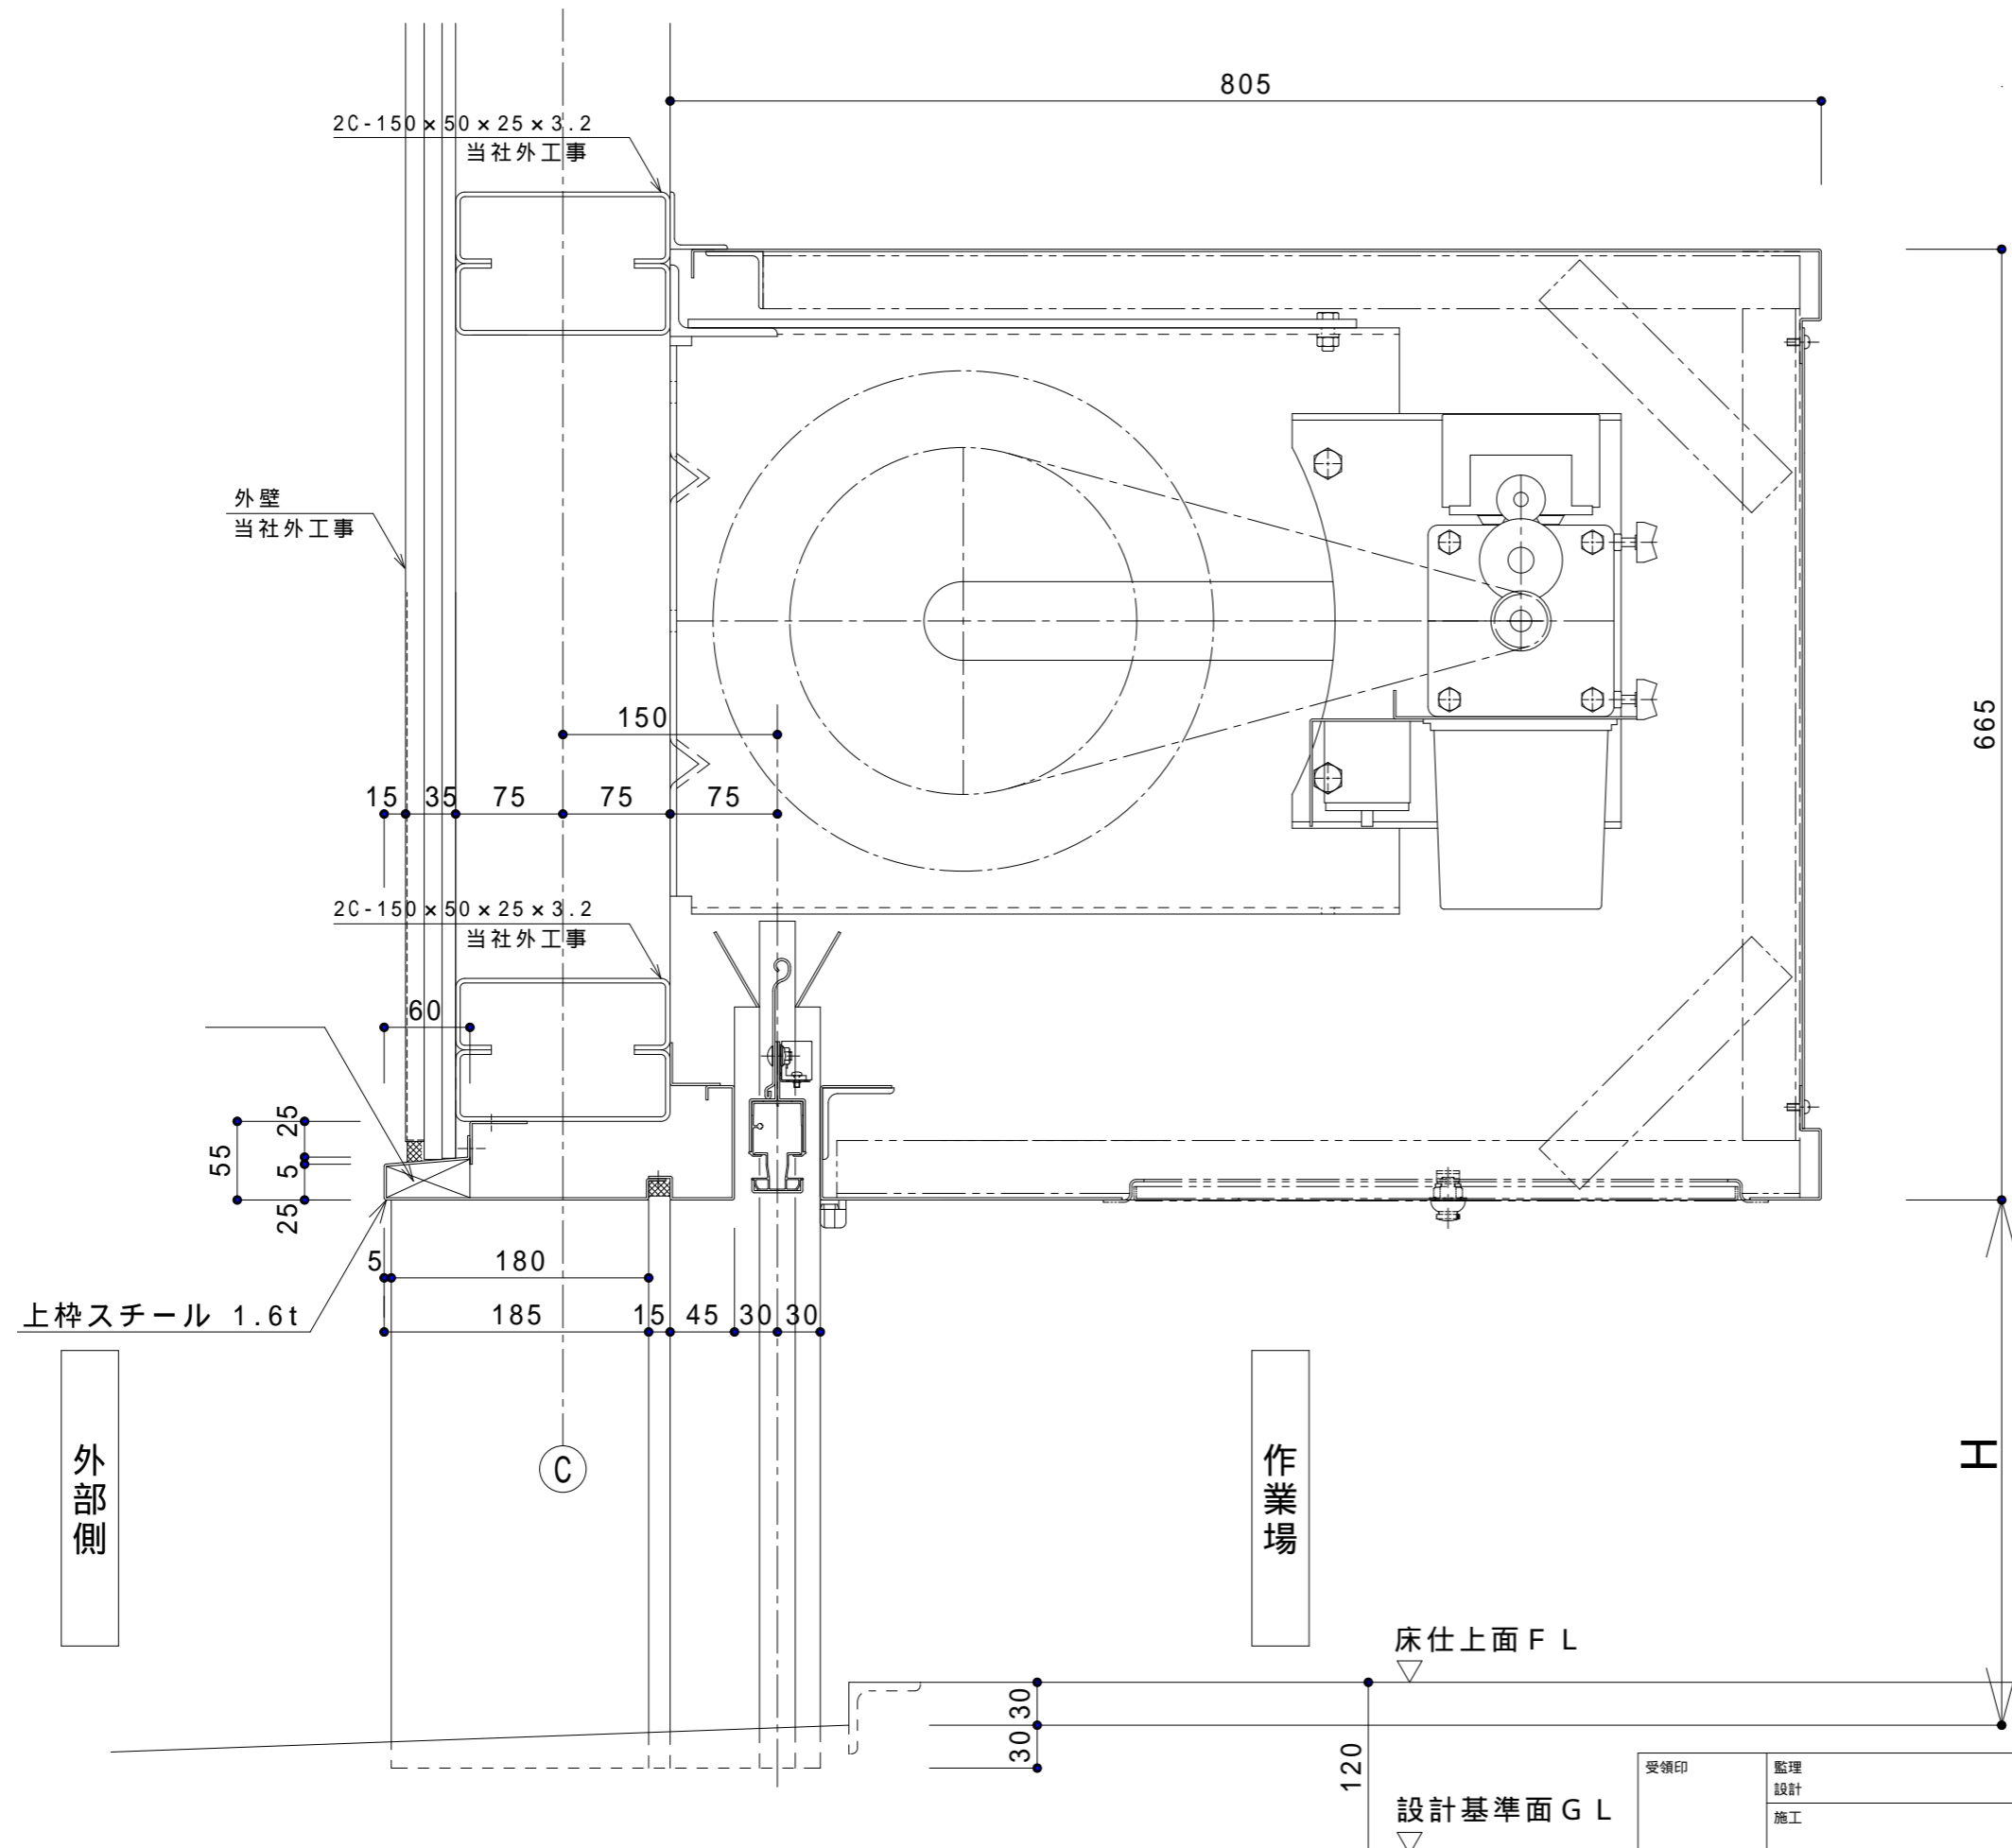

受領印				監理 設計	工事 名称	某倉庫付き事務所 新築工事	
				施工	図名	まぐさ・ケース断面詳細図	
調査	設計	営業	縮尺				
							図面番号
							9

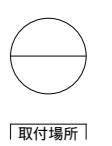

取付場所